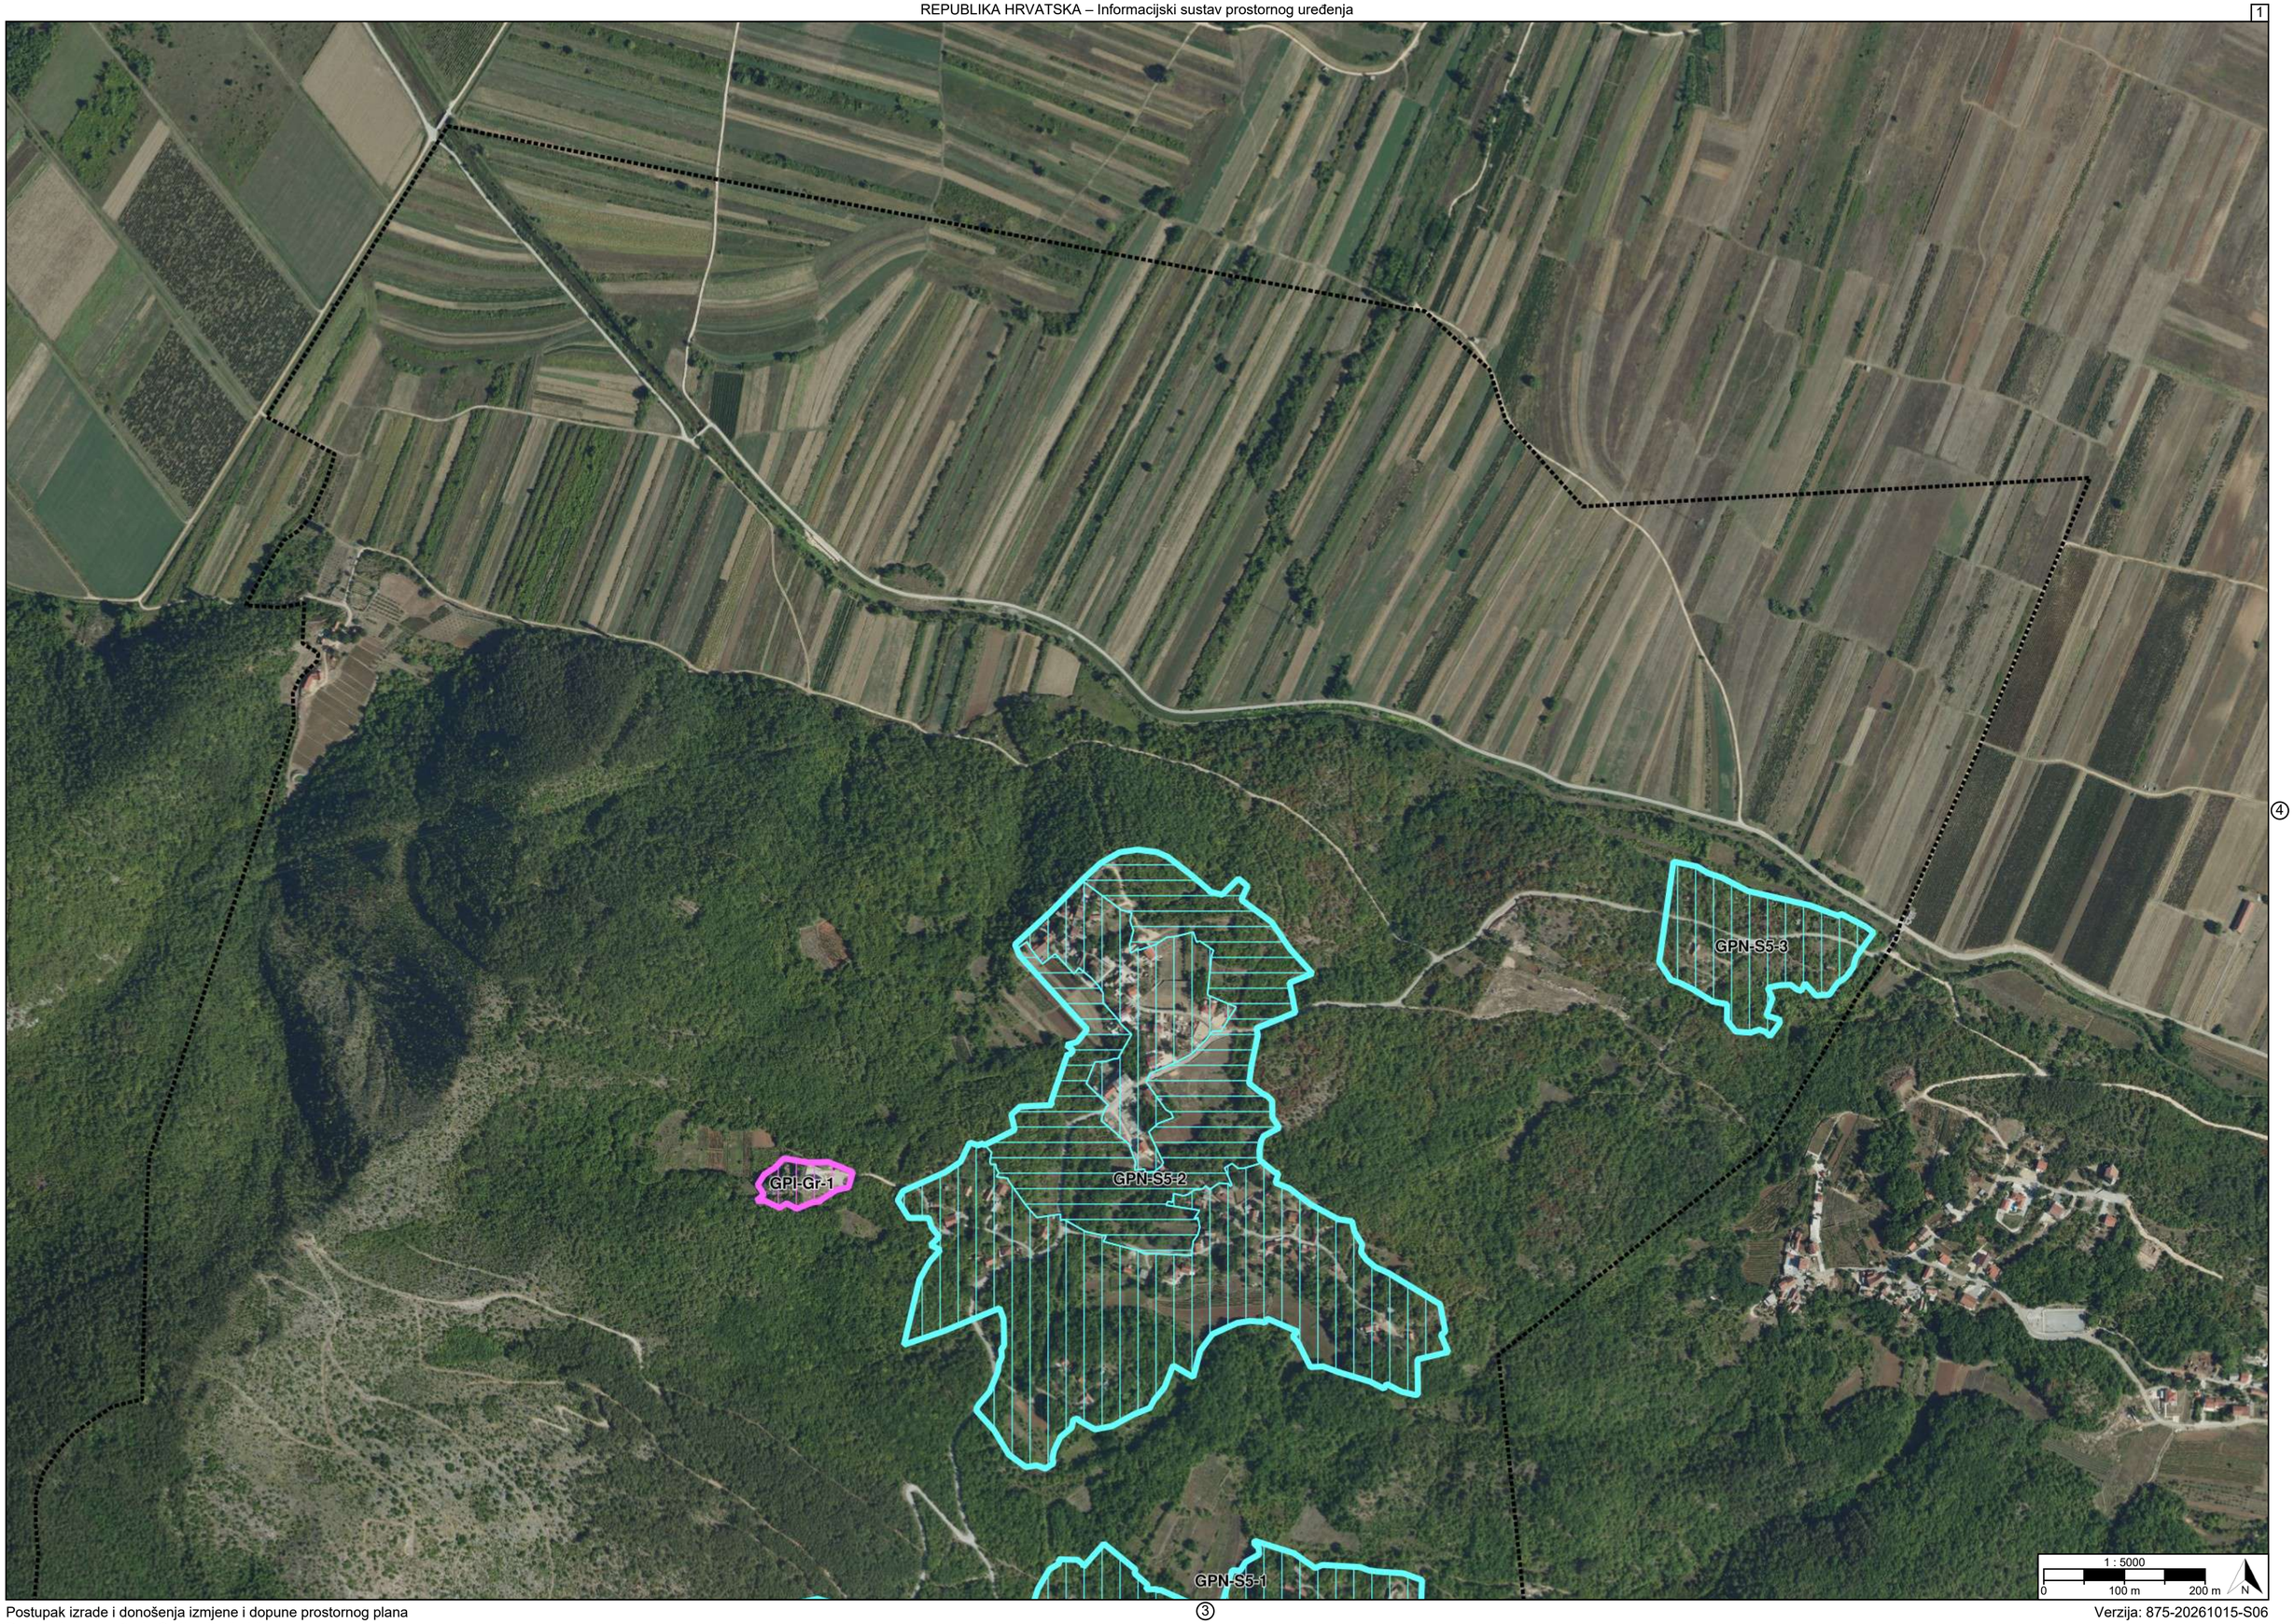
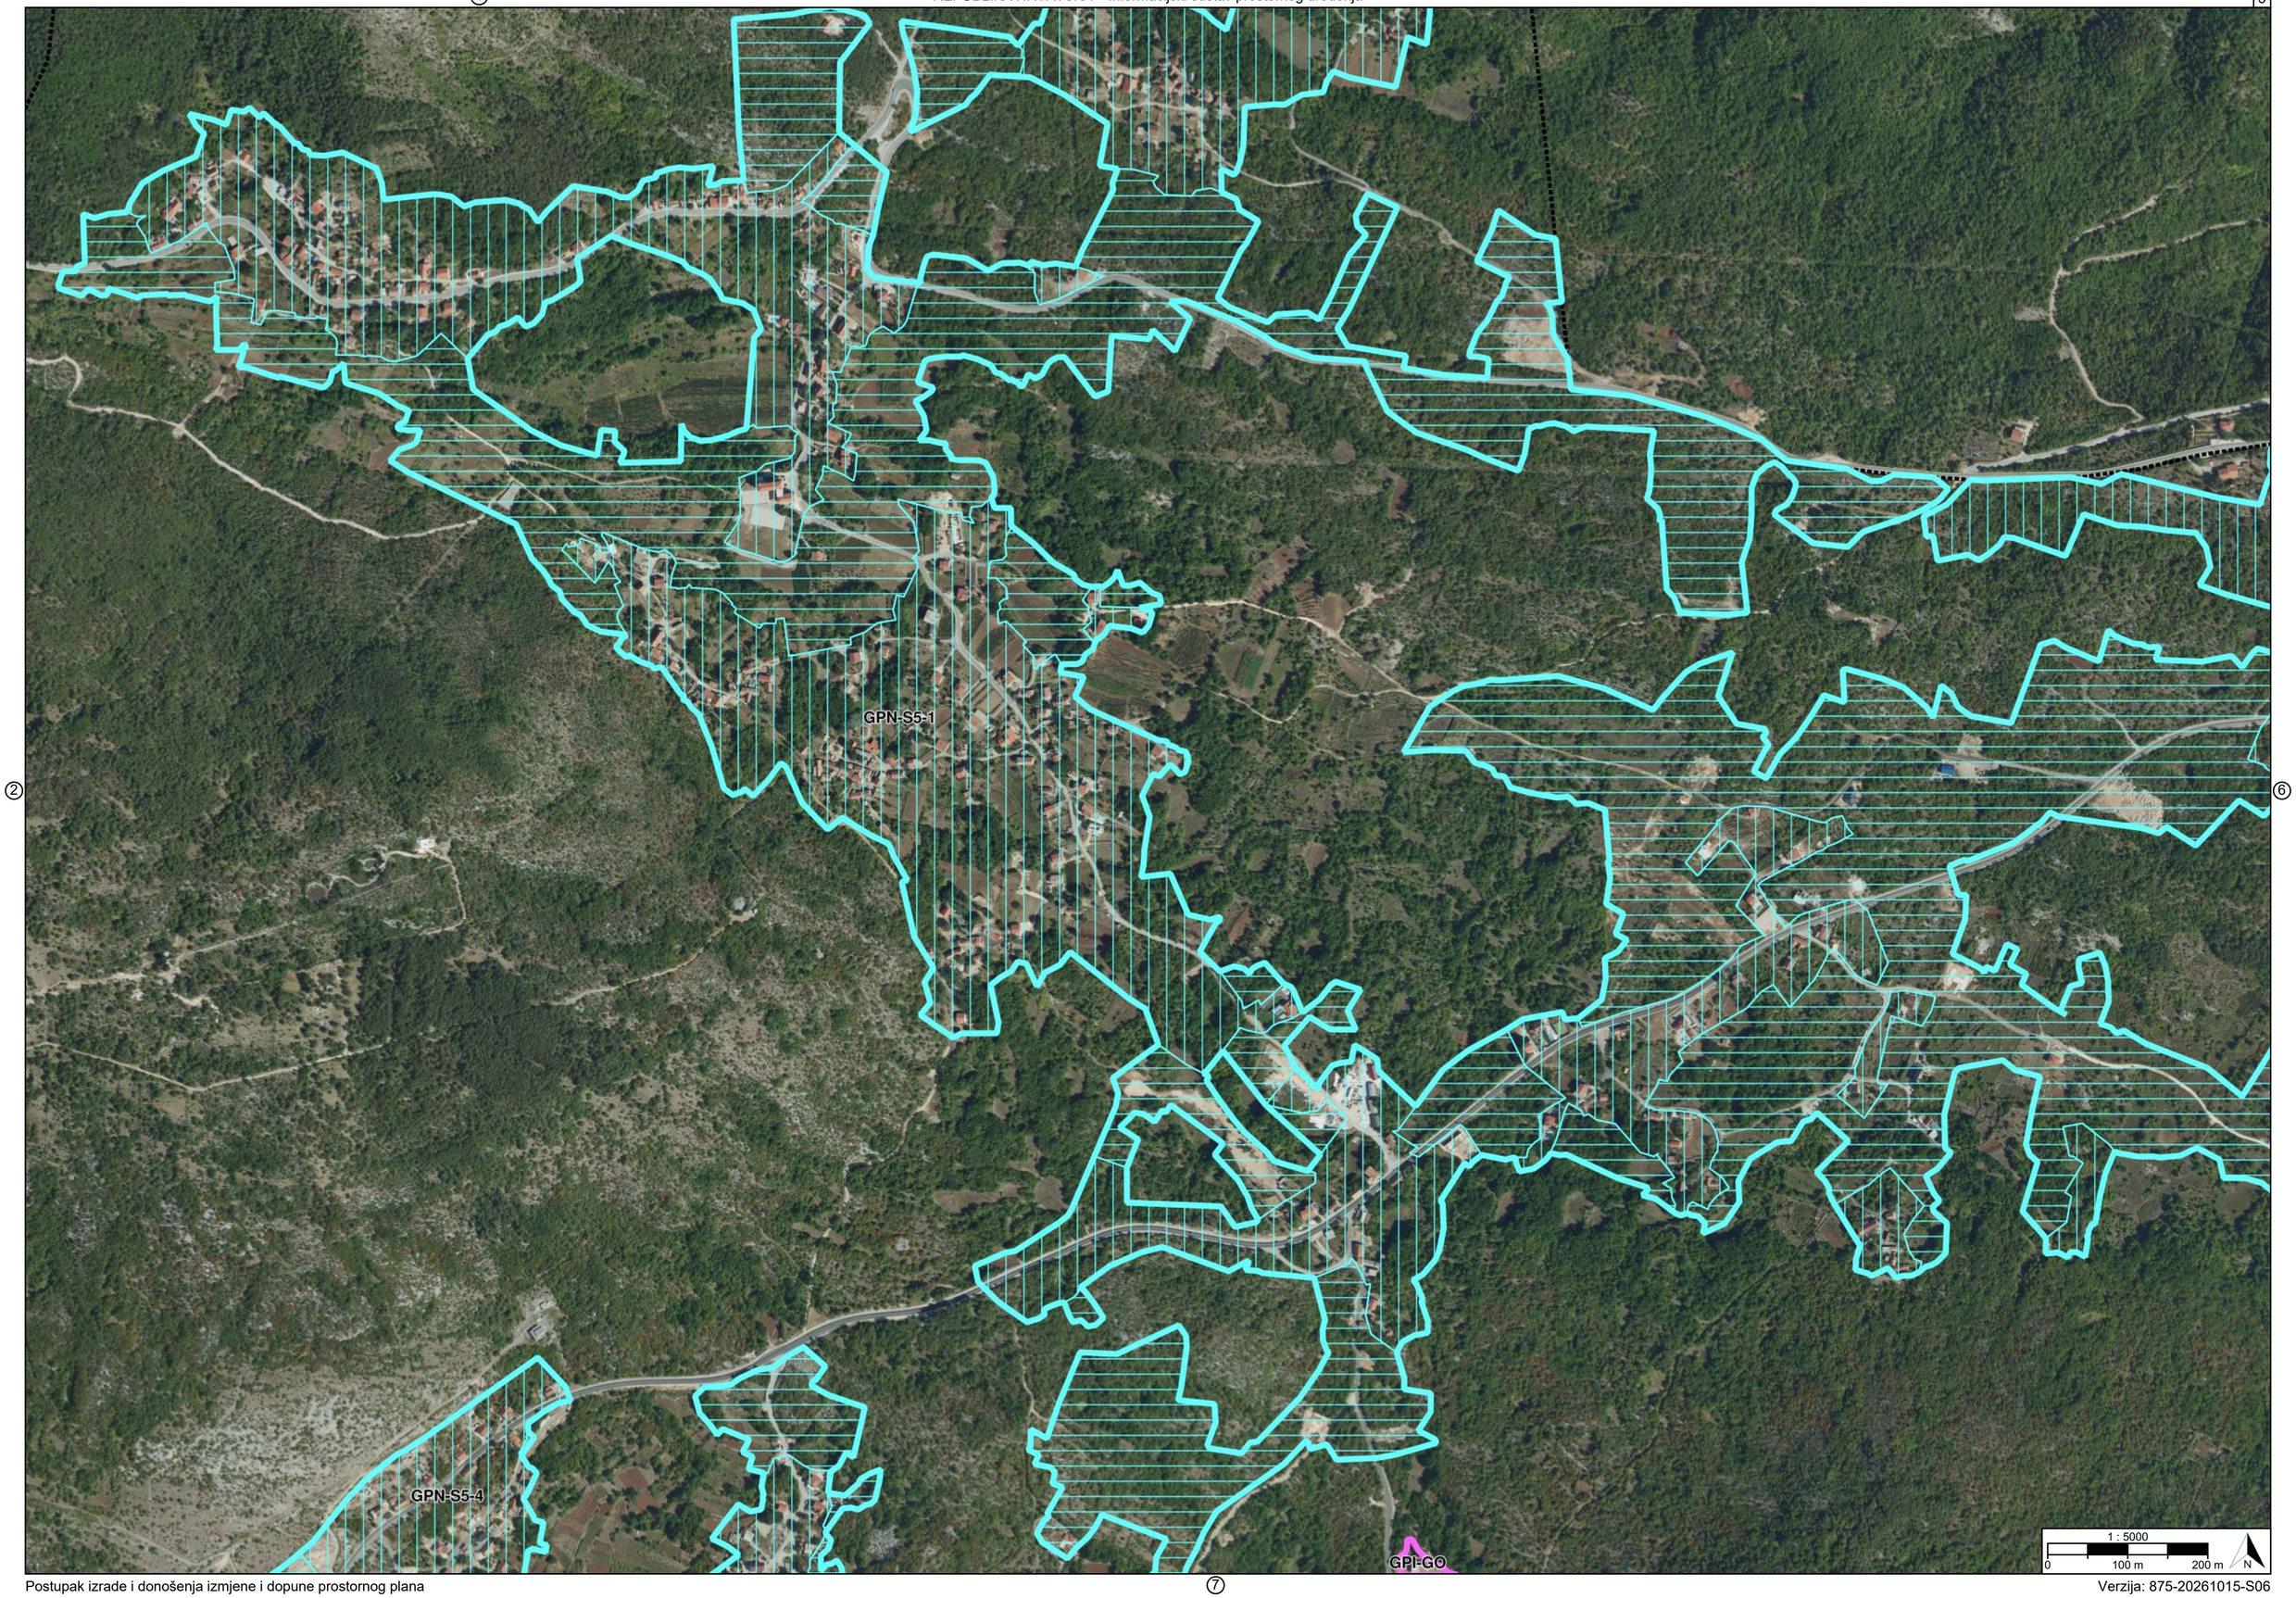
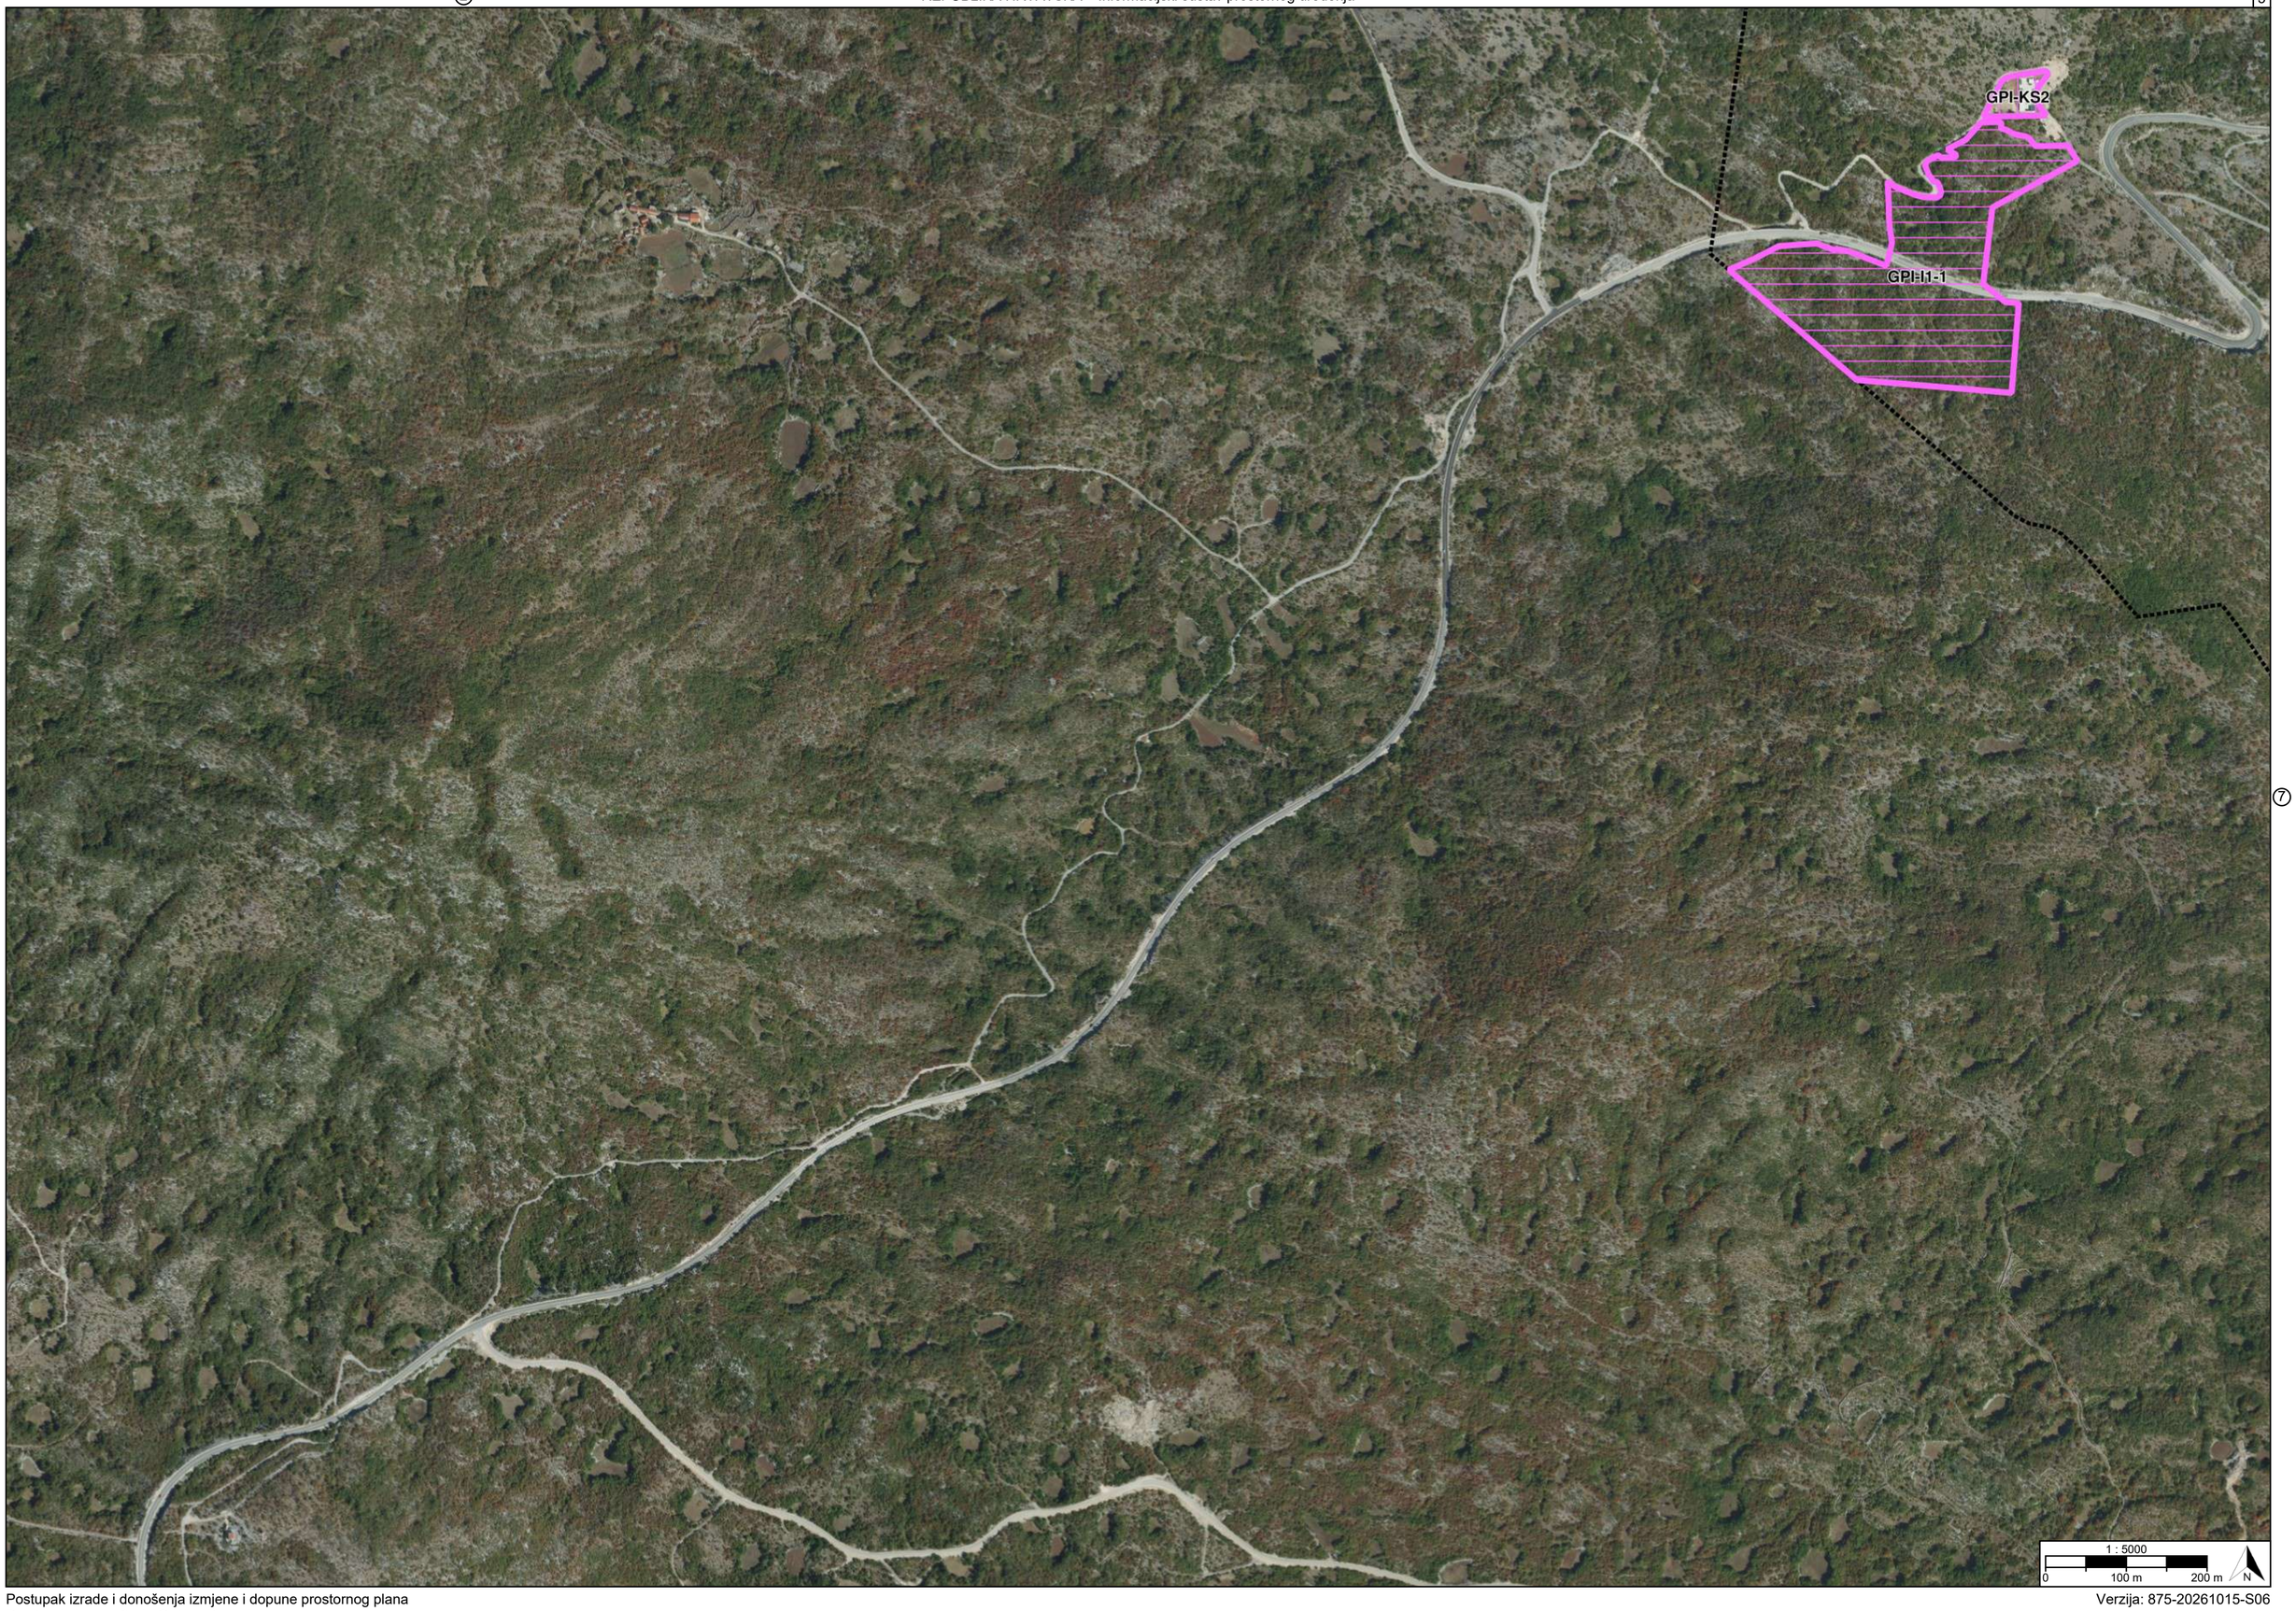

GPN-S5-3
GPI-Gr-1
GPN-S5-2
GPN-S5-1
1 : 5000
0
100 m
200 m
N

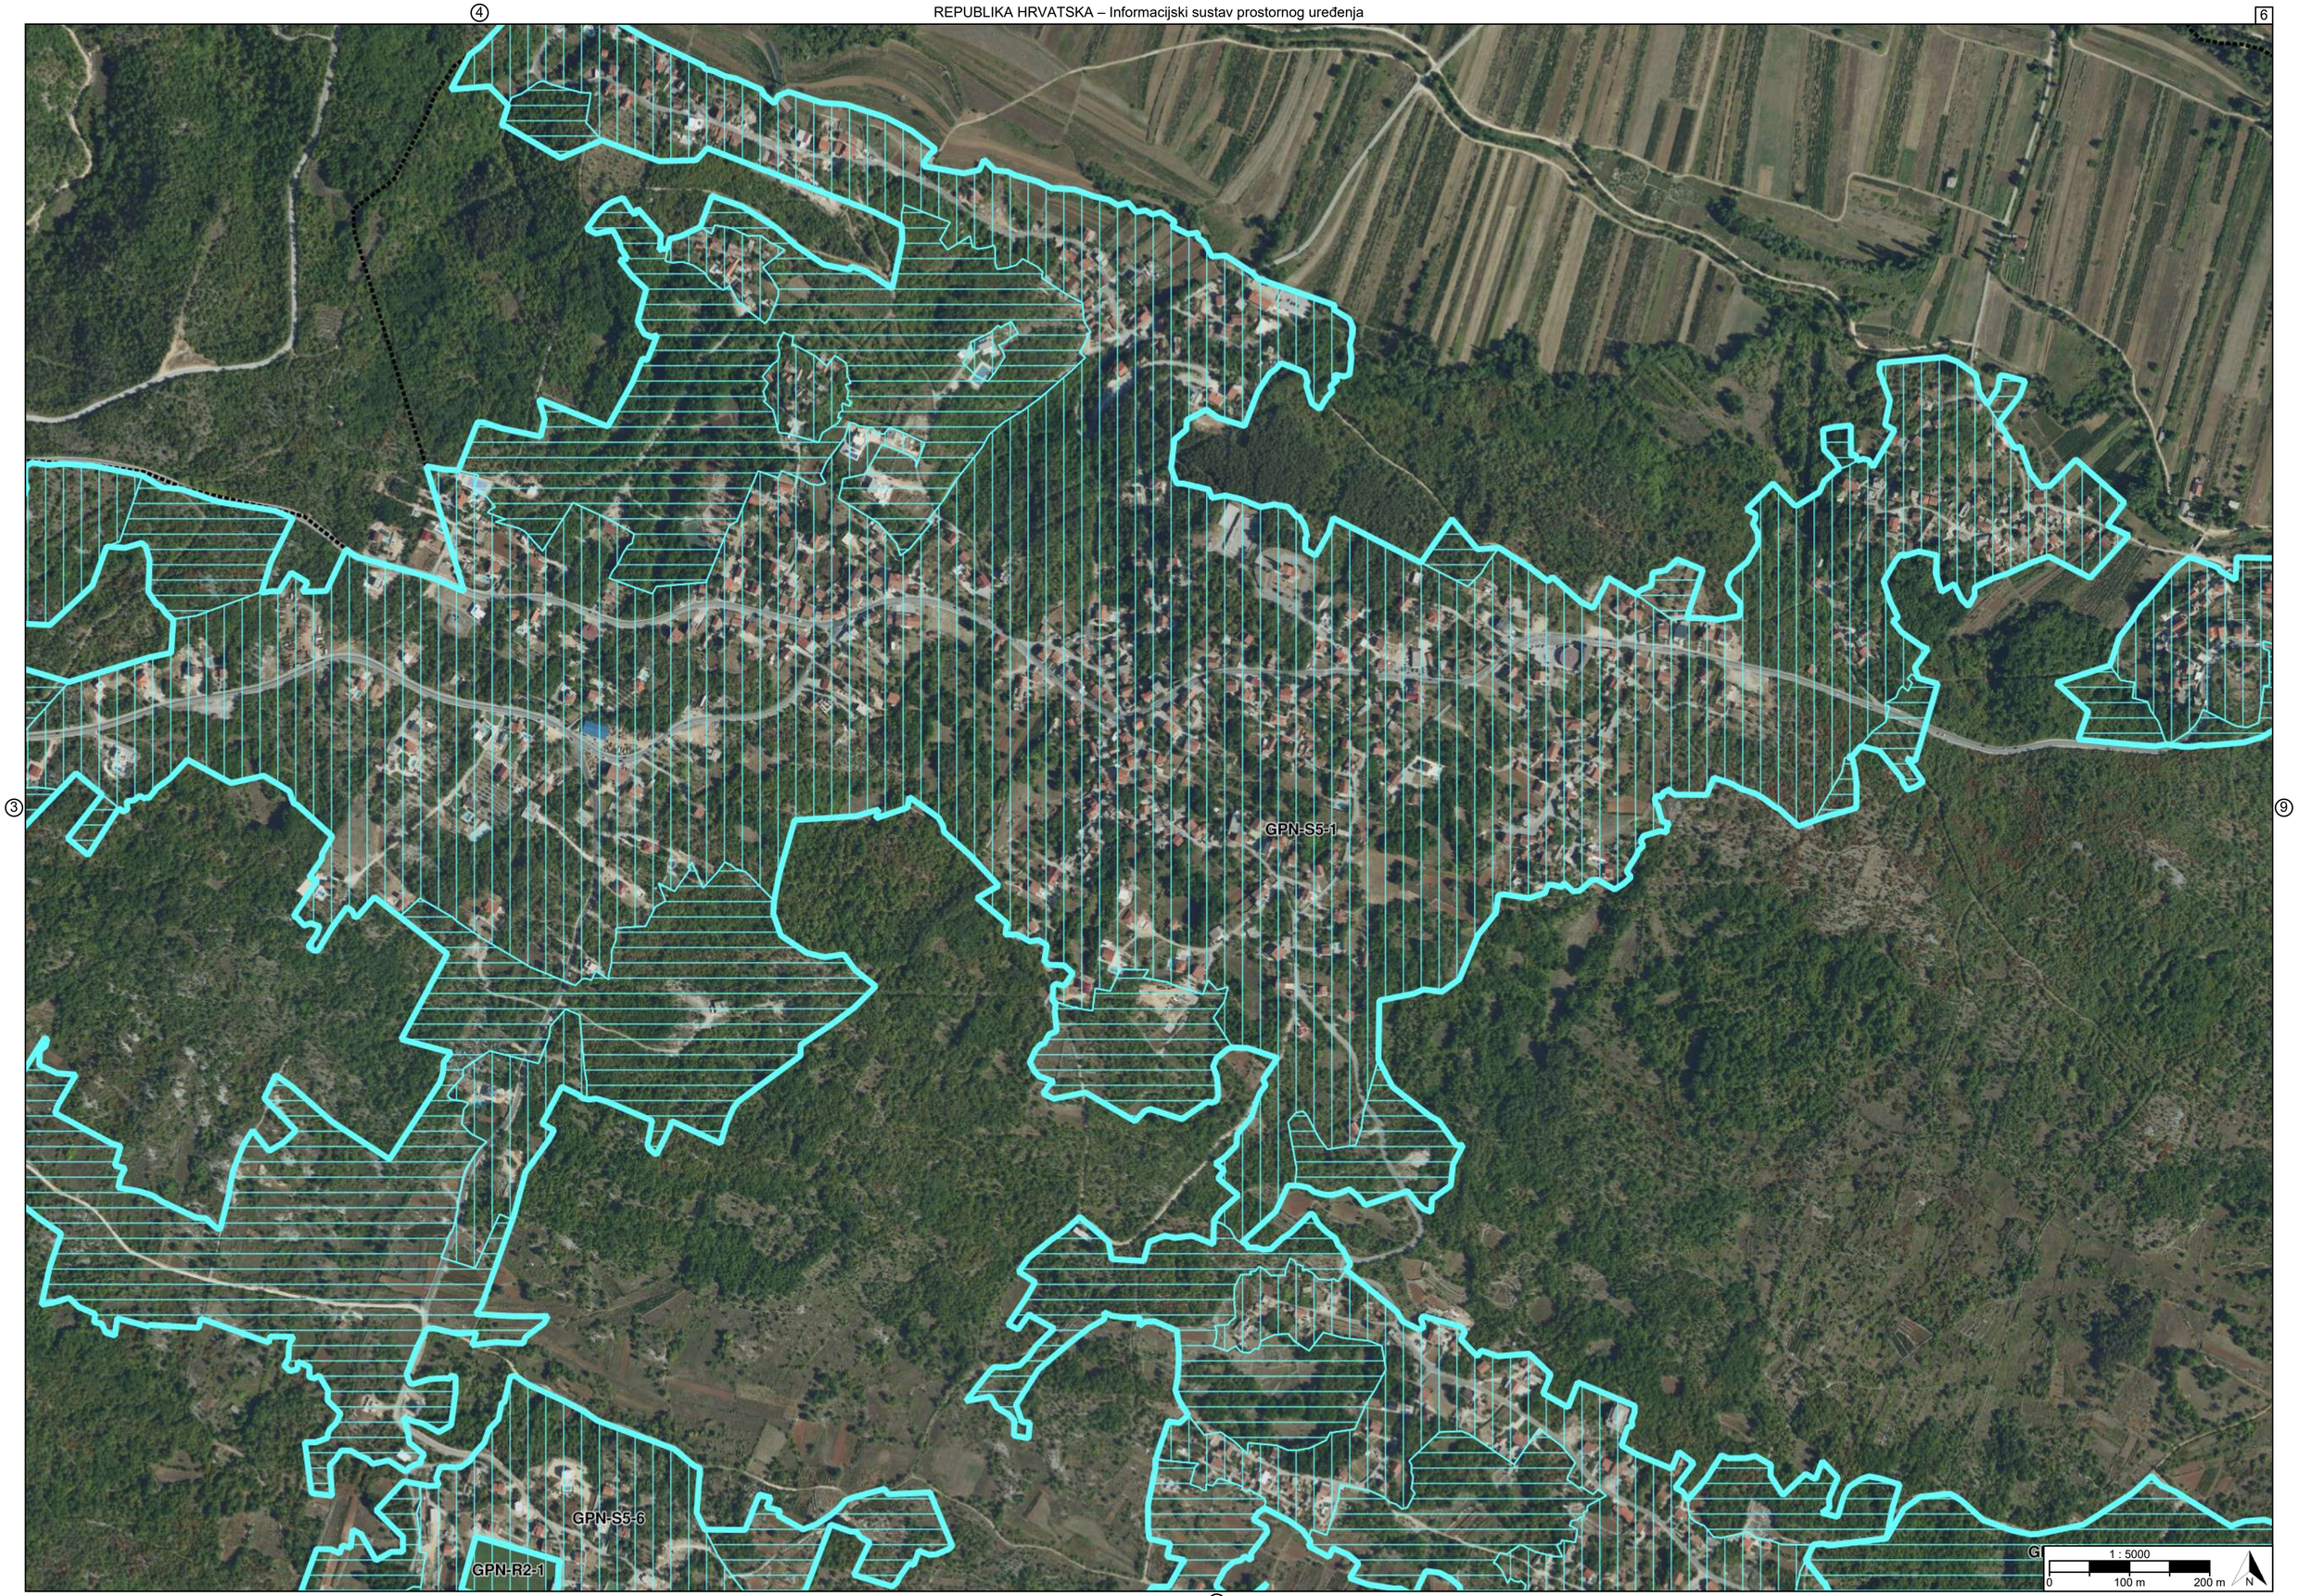


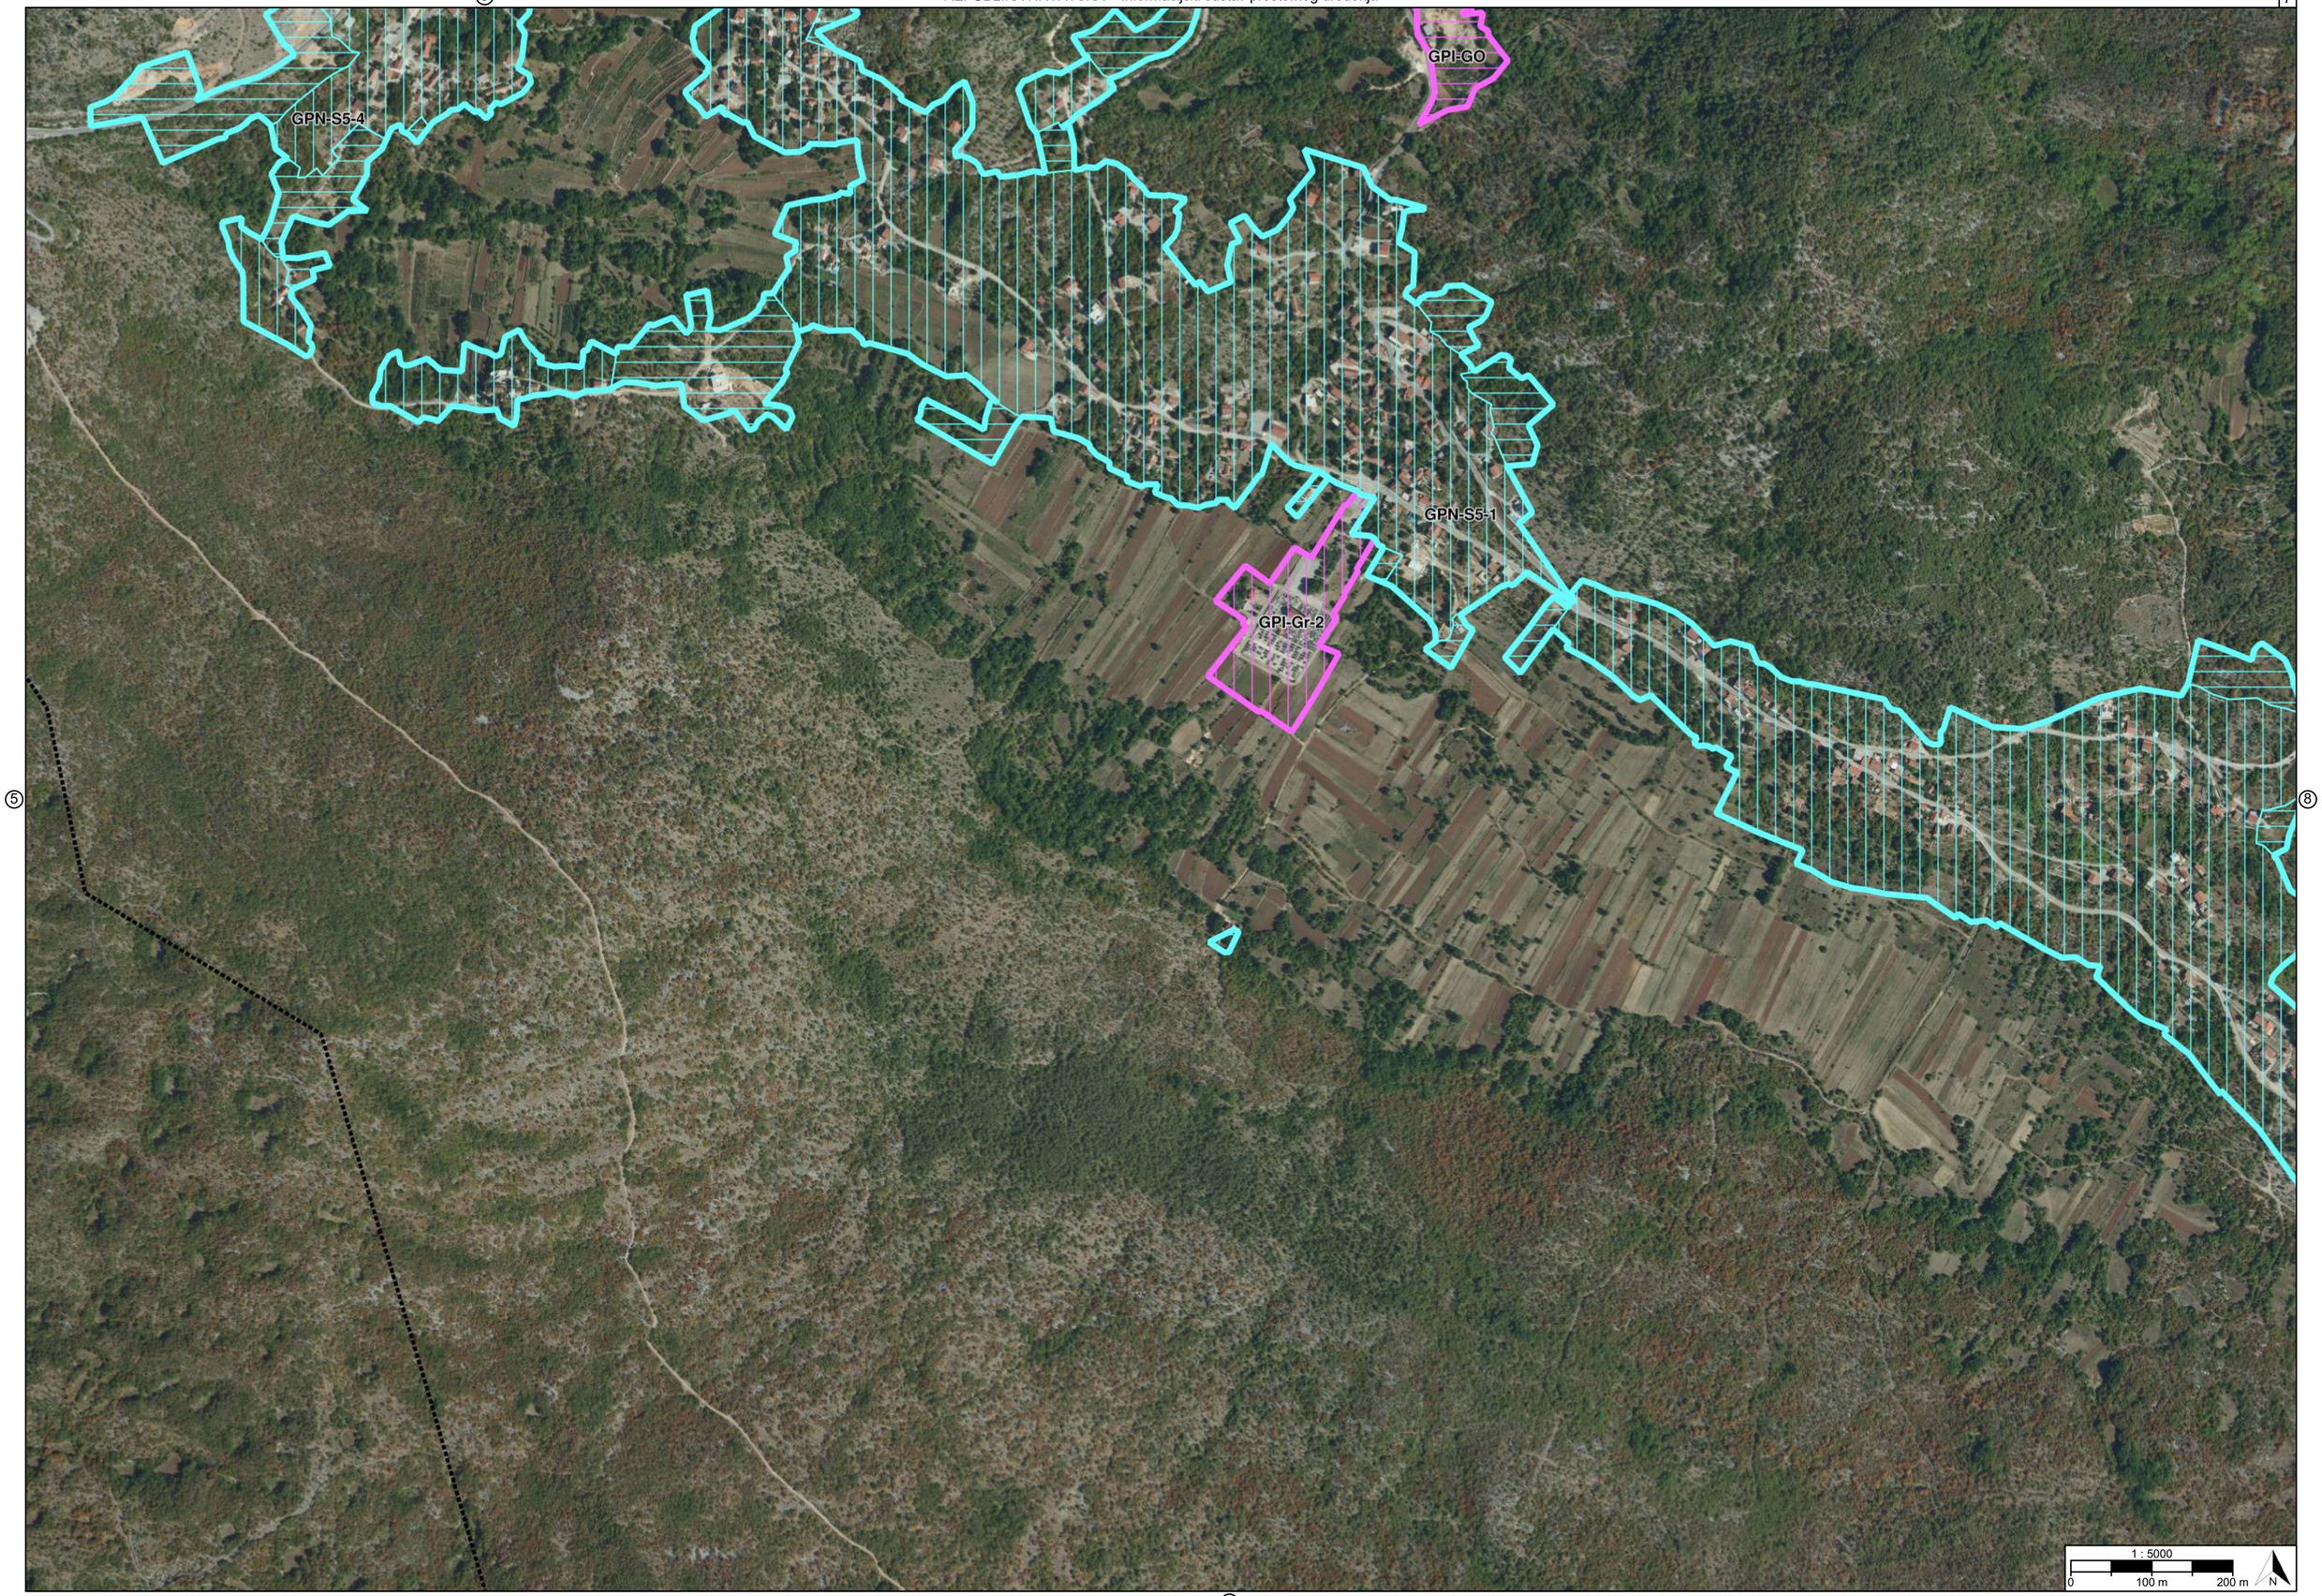
3

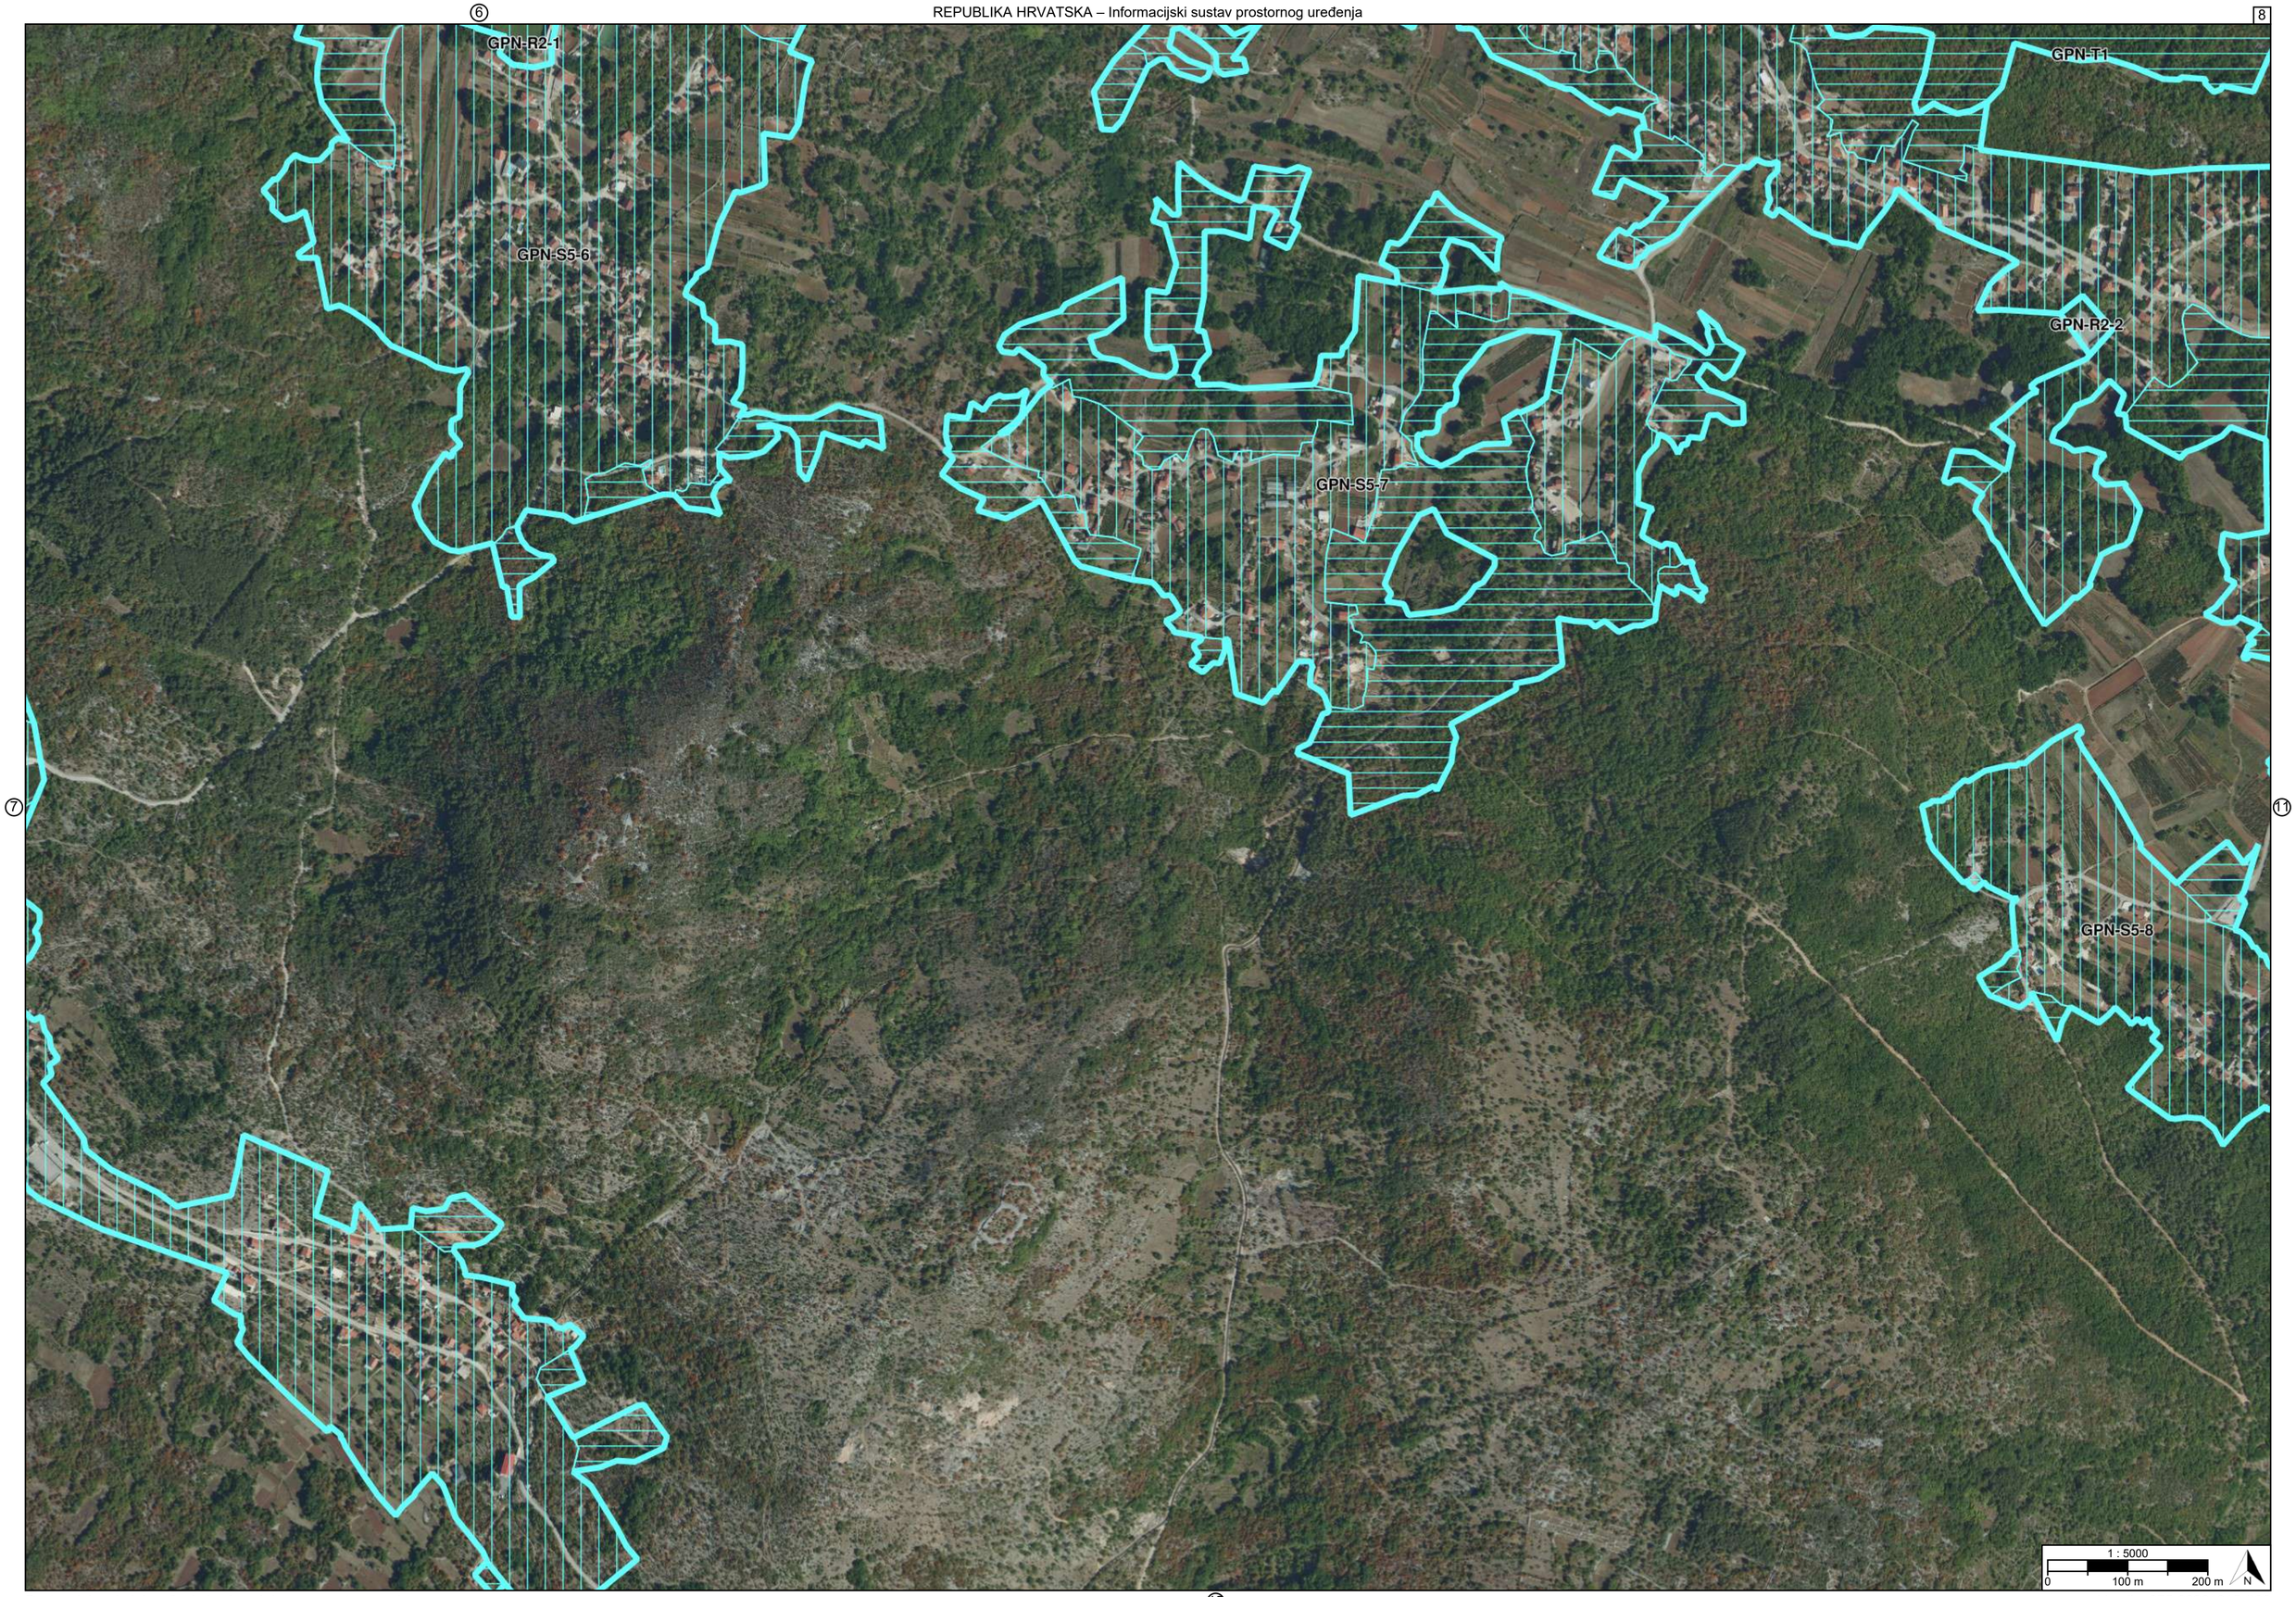

GPN-S5-1
GPN-S5-4
GPI-GO
1 : 5000
0
100 m
200 m
N

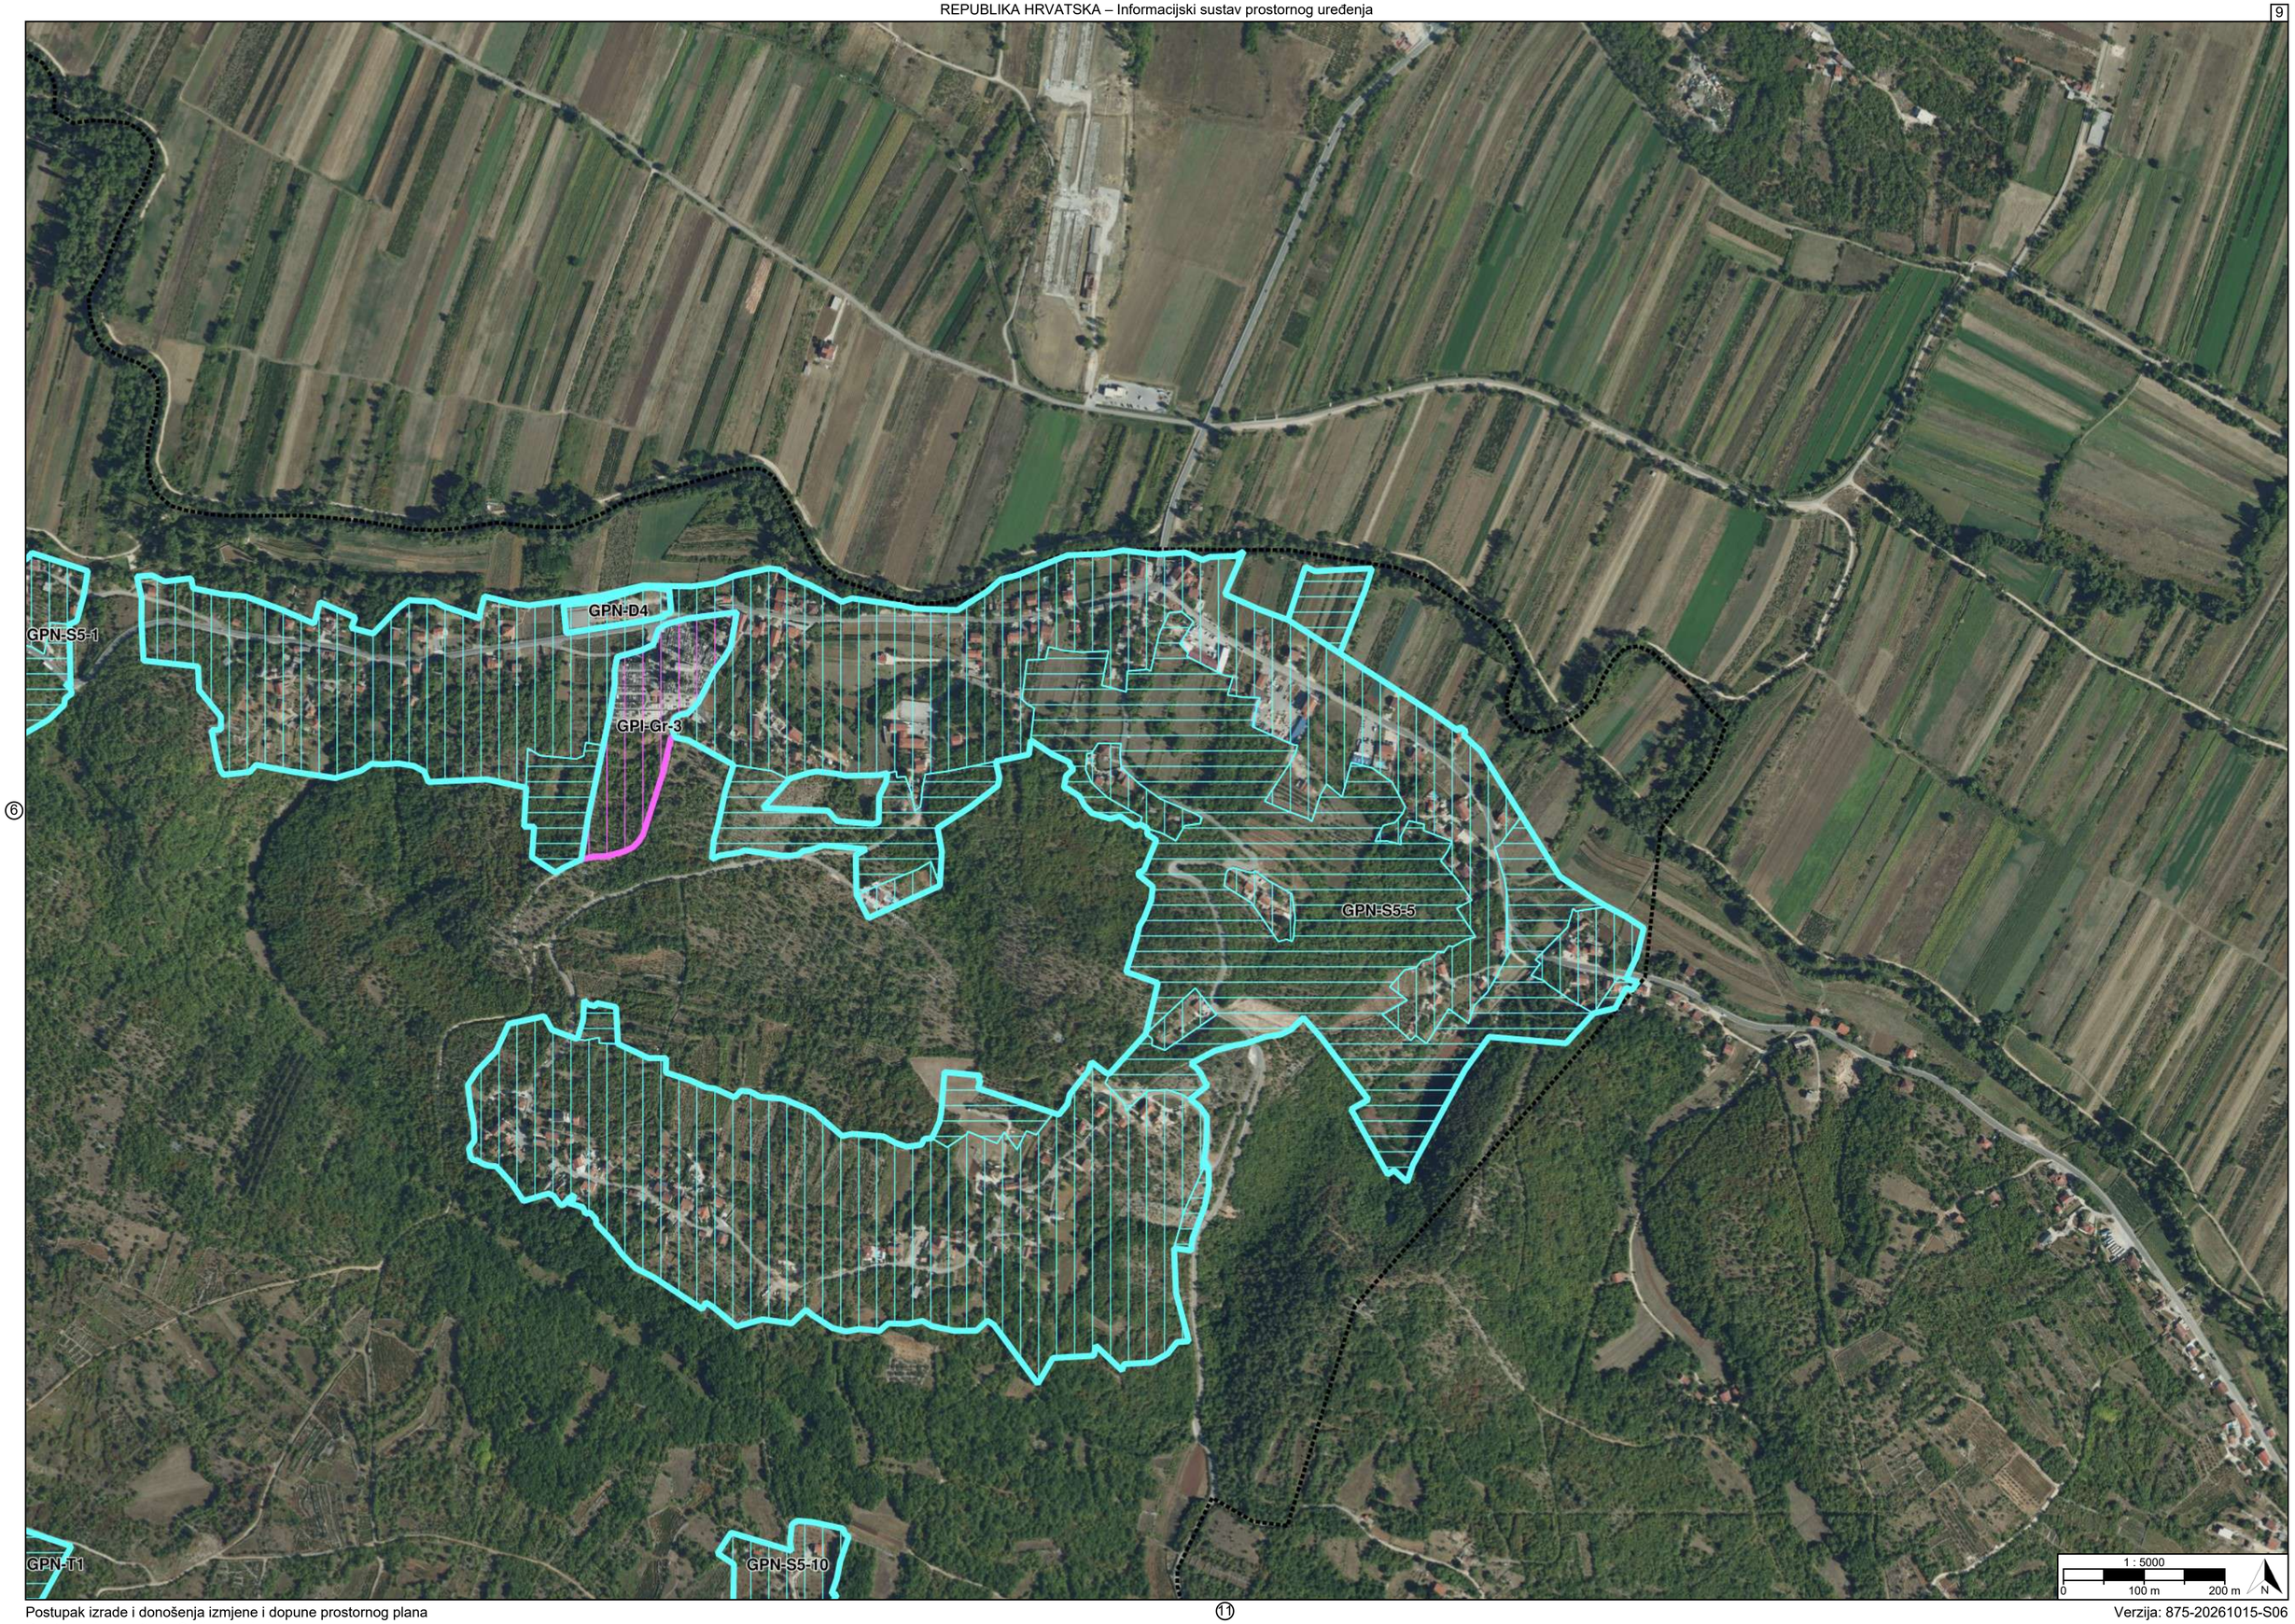

GPN-S5-19
GPN-S5-1
1 : 5000
0
100 m
200 m
N


GPI-KS2
GPI-I1-1
1 : 5000
0
100 m
200 m
N


GPN-S5-1
GPN-S5-6
GPN-R2-1
1 : 5000
0
100 m
200 m
N

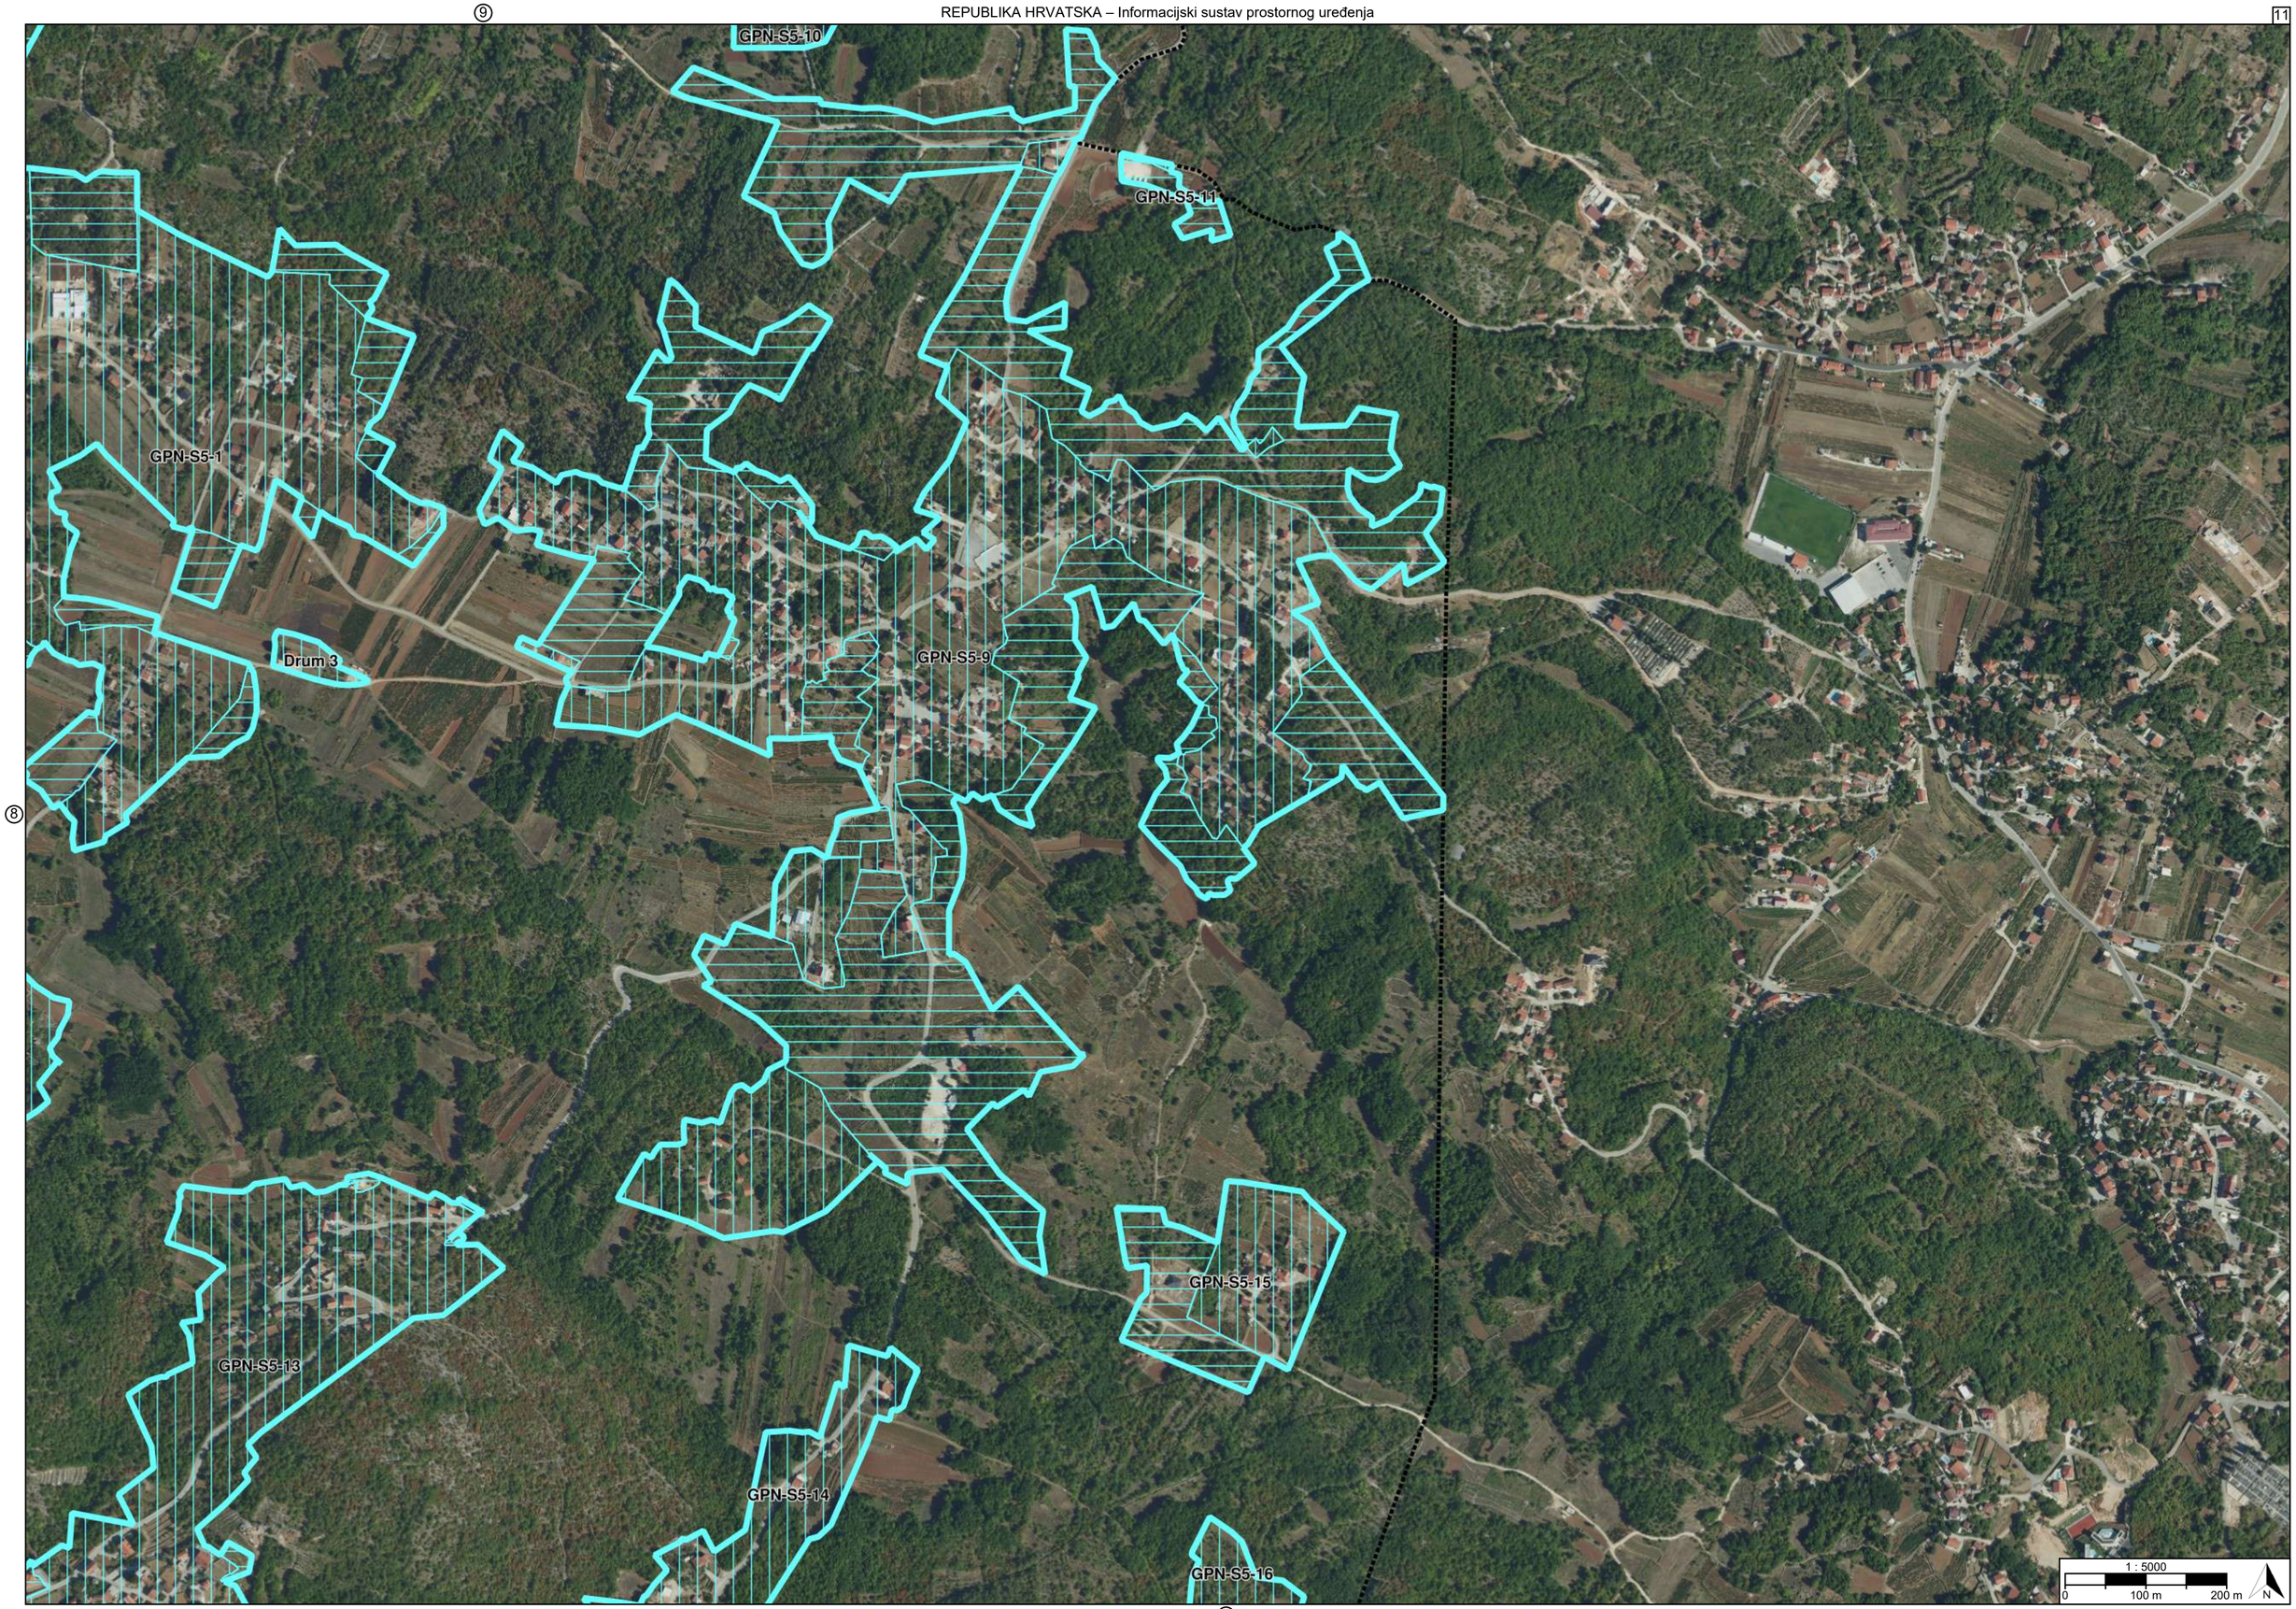

GPN-S5-4
GPI-GO
GPN-S5-1
GPI-Gr-2
1 : 5000
0
100 m
200 m
N


GPN-R2-1
GPN-S5-6
GPN-S5-7
GPN-T1
GPN-R2-2
GPN-S5-8
1 : 5000
0
100 m
200 m
N

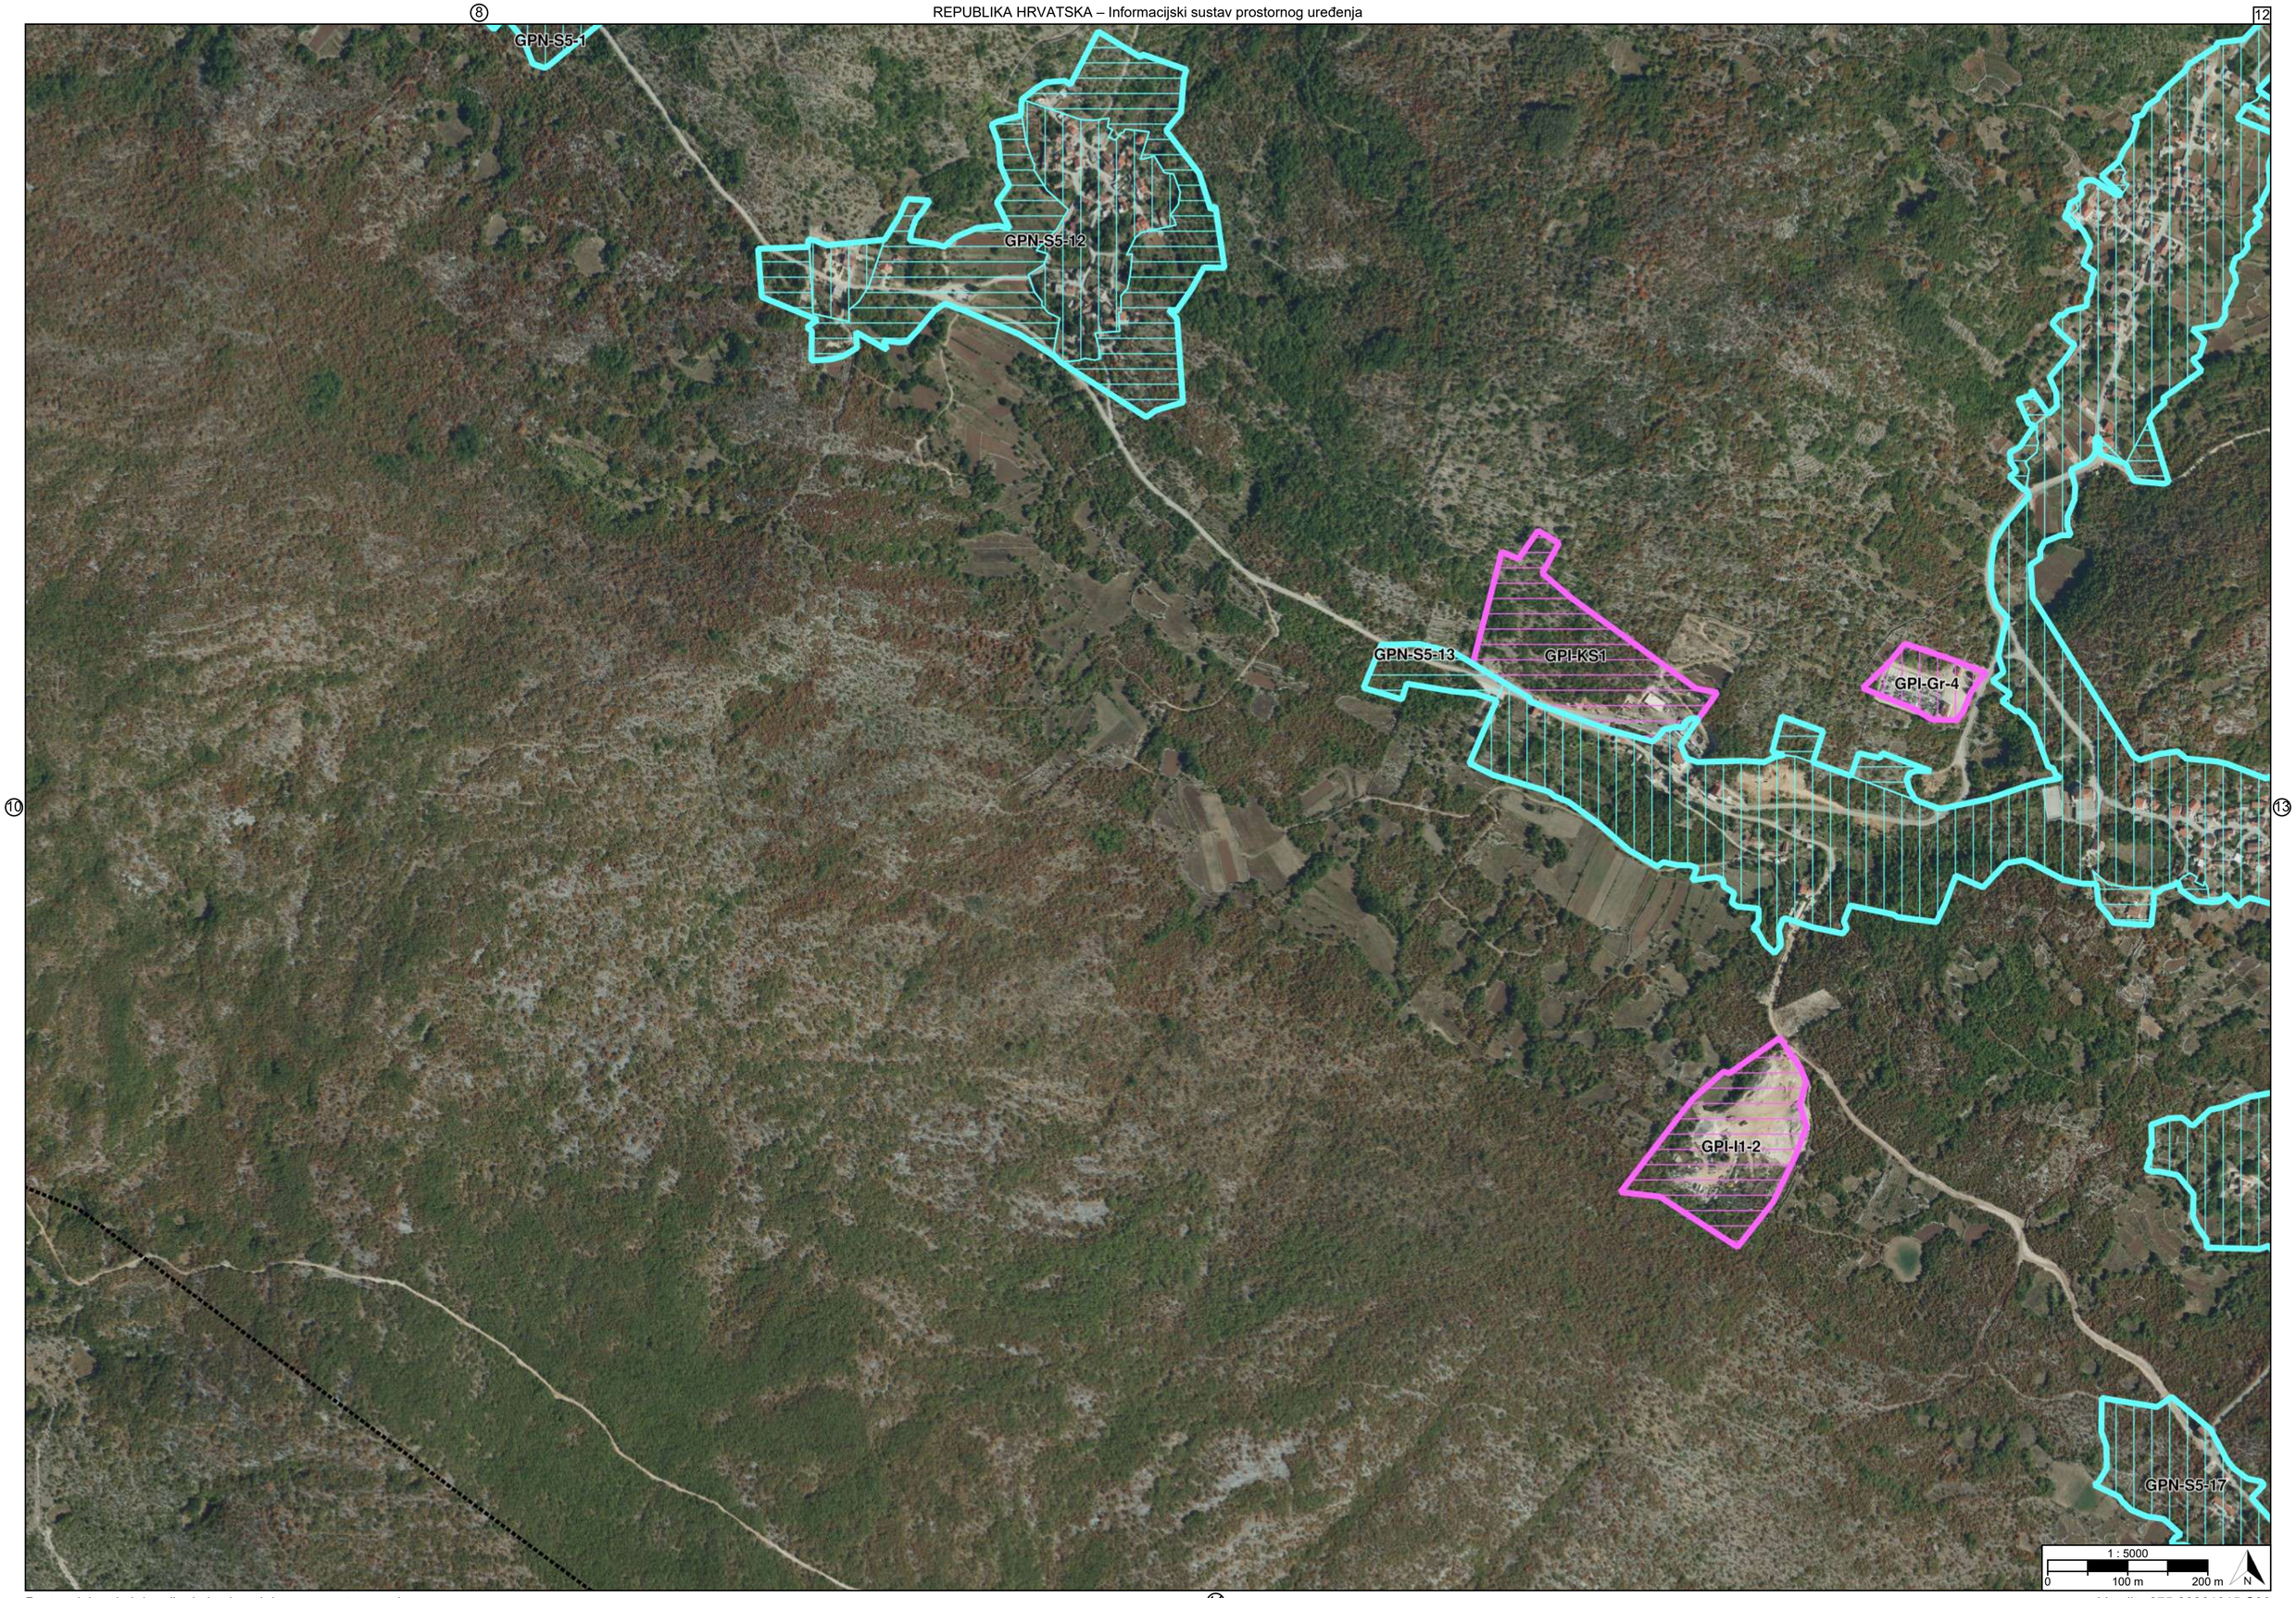

GPN-S5-1
GPN-D4
GPI-Gr-3
GPN-S5-5
GPN-T1
GPN-S5-10
1 : 5000
0
100 m
200 m
N

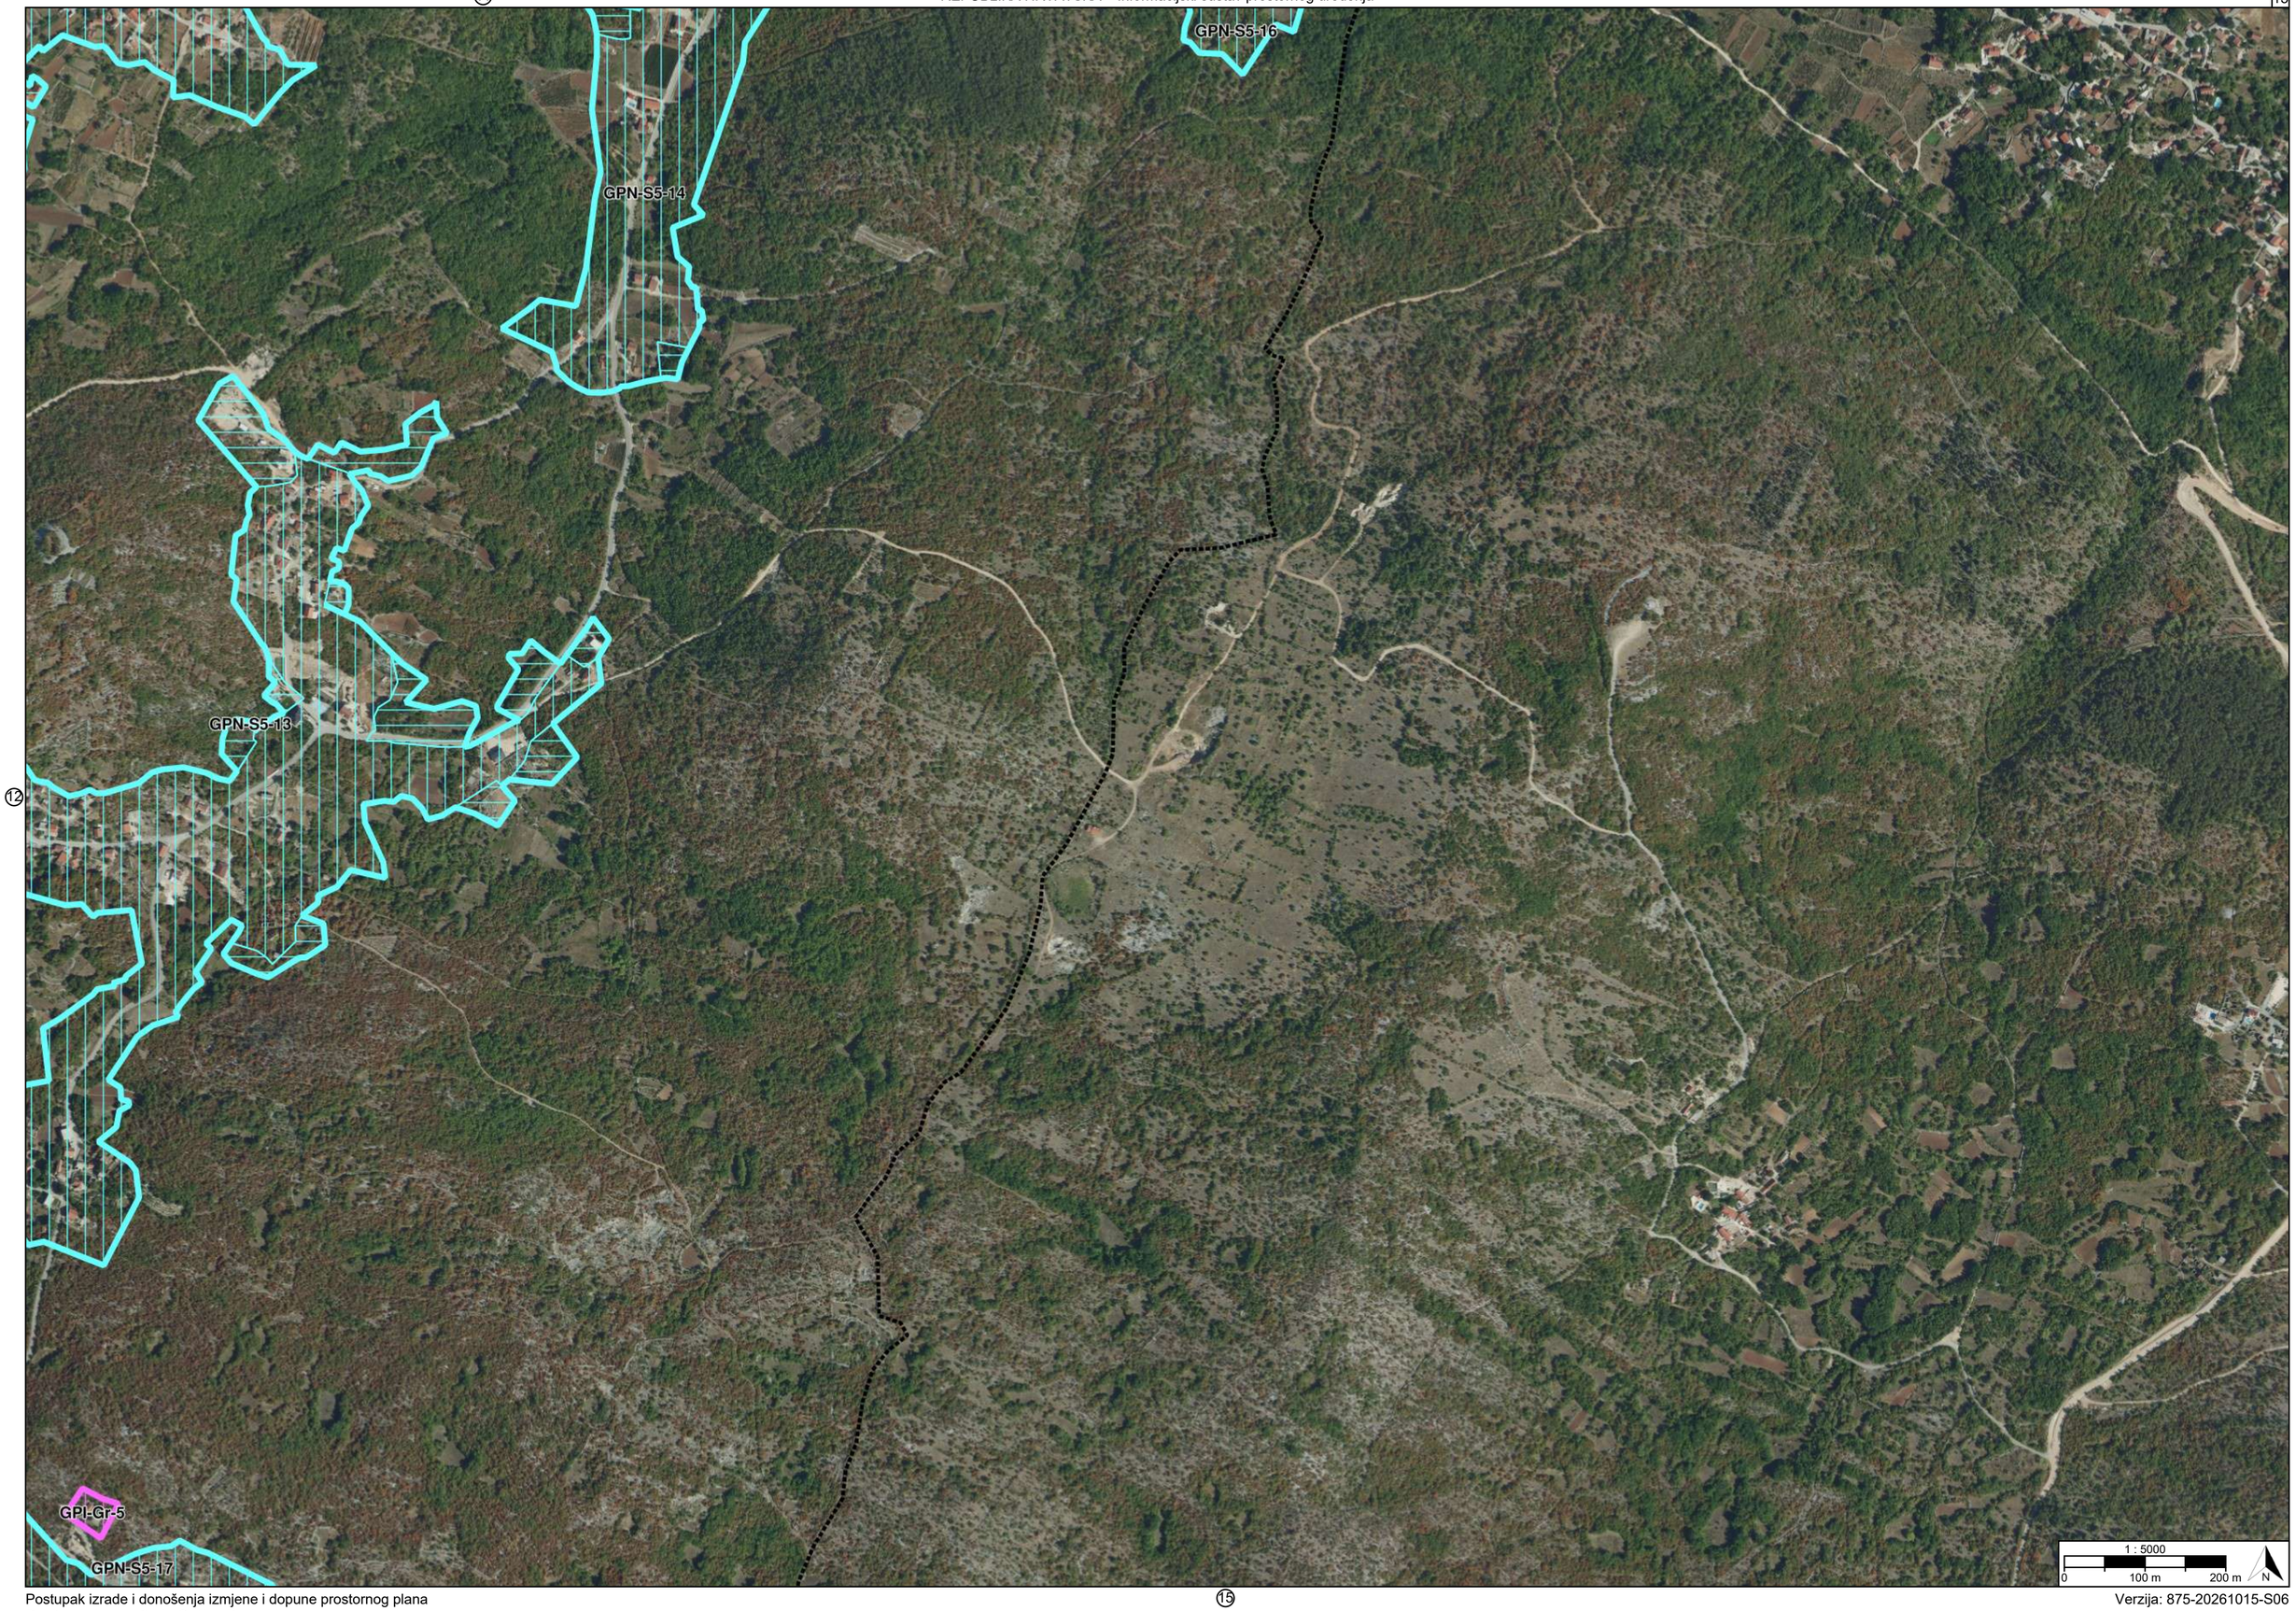
⑥

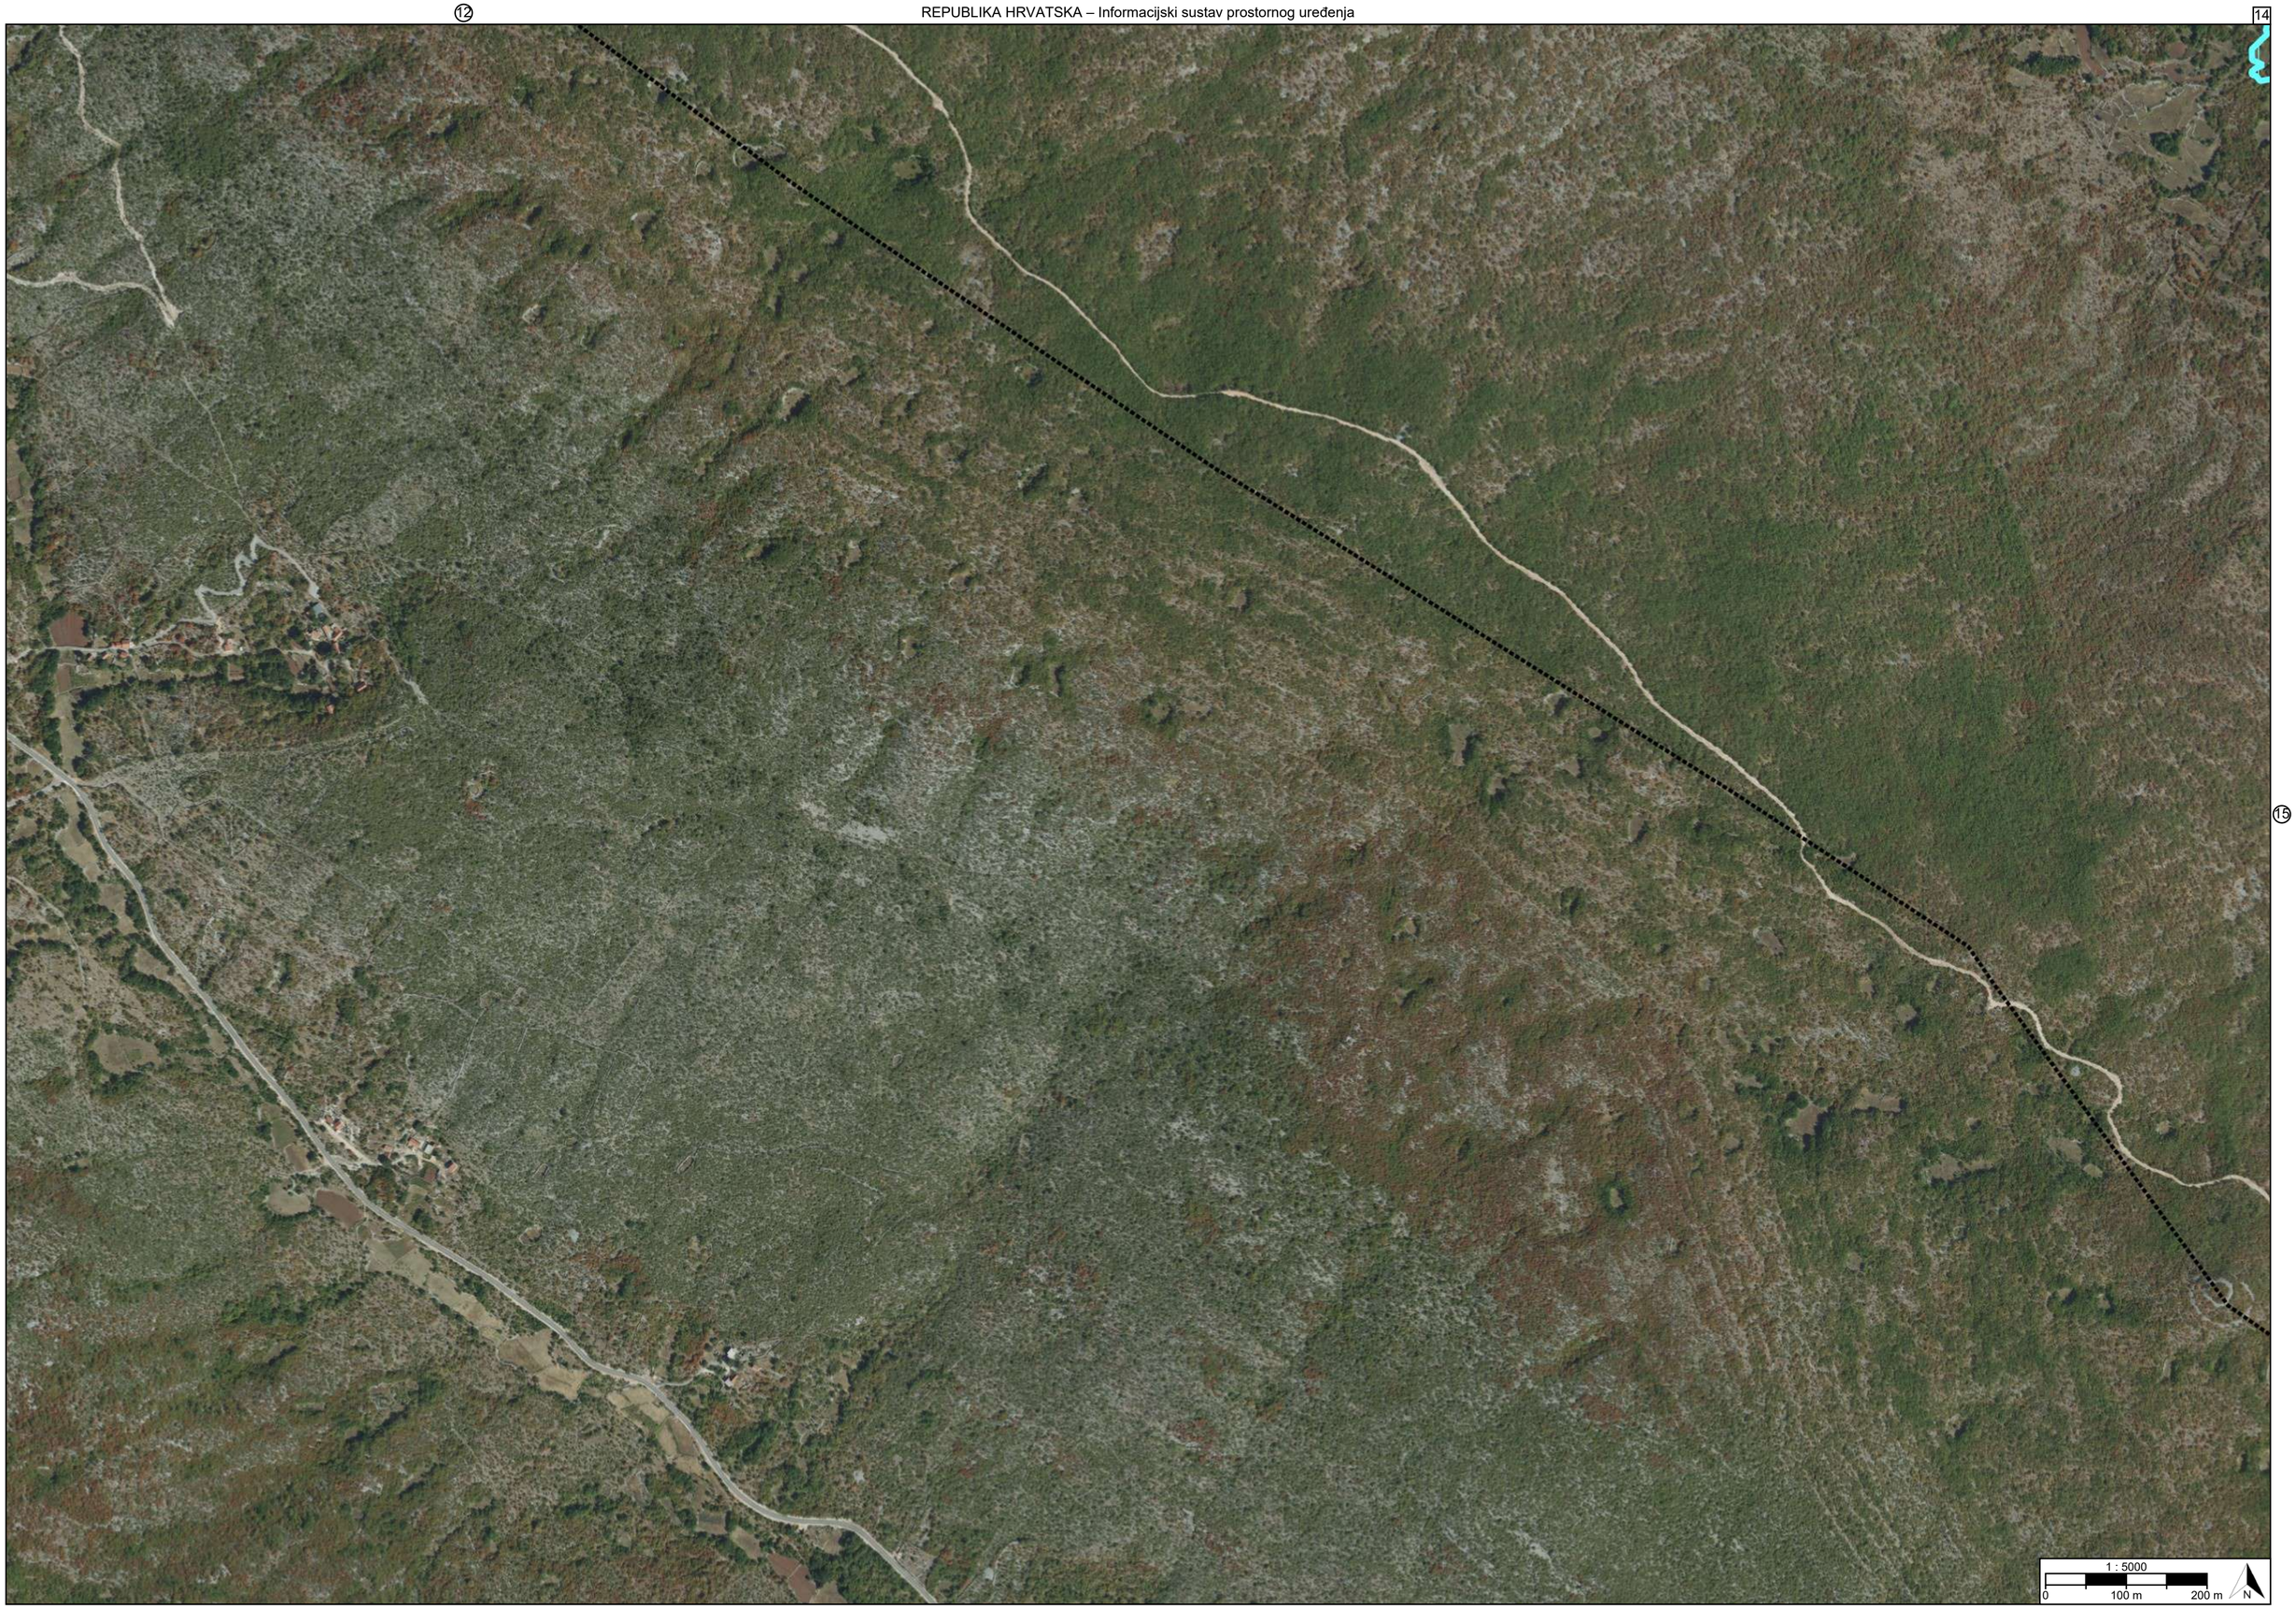

1 : 5000
0
100 m
200 m
N

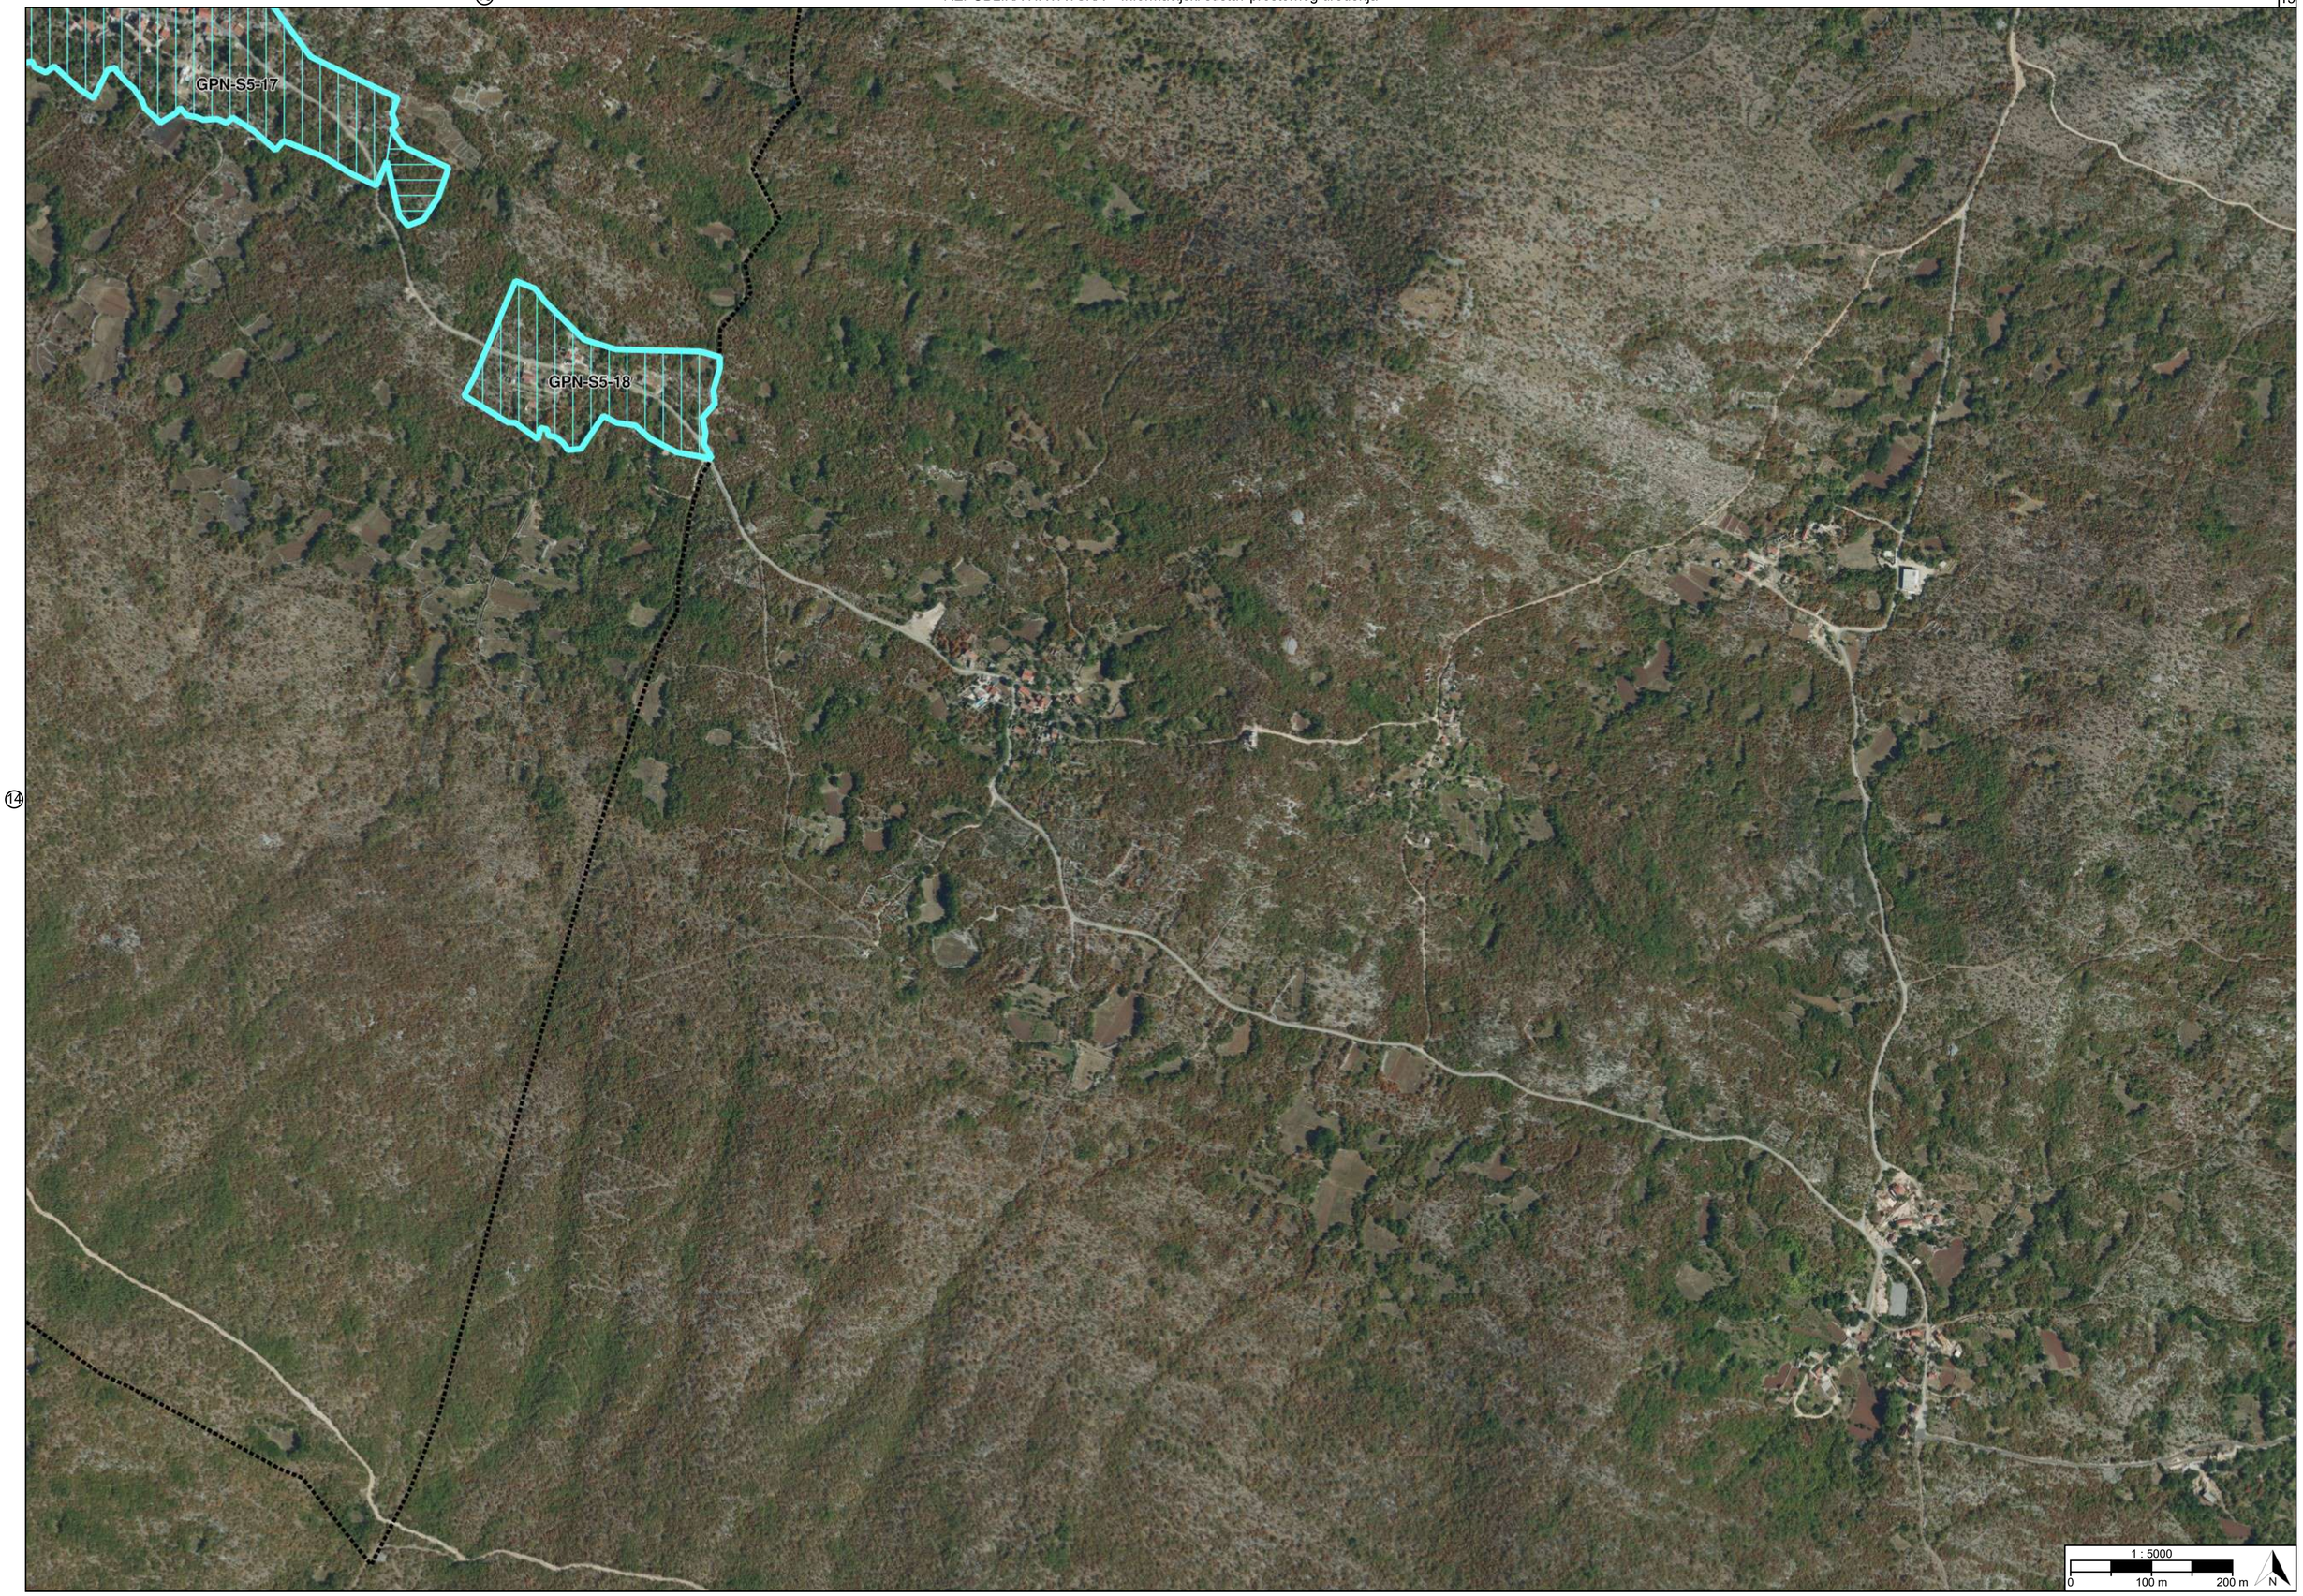

GPN-S5-10
GPN-S5-11
GPN-S5-1
Drum 3
GPN-S5-9
GPN-S5-13
GPN-S5-14
GPN-S5-15
GPN-S5-16
1 : 5000
0
100 m
200 m
N

⑧


GPN-S5-1
GPN-S5-12
GPN-S5-13
GPI-KS1
GPI-Gr-4
GPI-I1-2
GPN-S5-17
1 : 5000
0
100 m
200 m
N


GPN-S5-16
GPN-S5-14
GPN-S5-13
GPI-Gr-5
GPN-S5-17
1 : 5000
0
100 m
200 m
N


1 : 5000
0
100 m
200 m
N



14

TUMAČ PLANSKOG ZNAKOVLJA

[OB-1-1] Obuhvat prostornog plana

[OB-1-1-3001] Obuhvat prostornog plana

[KN-2-1] Građevinska područja

GPI[1] [KN-2-1-3201] Izdvojeno građevinsko područje izvan naselja (GPIN)

[KN-2-1-3202] (GPIN) Izgrađeno

[KN-2-1-3203] (GPIN) Neizgrađeno

[KN-2-1-3207] (GPIN) Posredna provedba - neizgrađeno

NA[1] [KN-2-1-3301] Građevinsko područje naselja (GPN)

[KN-2-1-3302] (GPN) Izgrađeno

[KN-2-1-3303] (GPN) Neizgrađeno

REPUBLIKA HRVATSKA
SPLITSKO-DALMATINSKA ŽUPANIJA, OPĆINA PODBABLJE

Naziv prostornog plana:

Prostorni plan uređenja Općine Podbablje

Naziv kartografskog prikaza prostornog plana:	Mjerilo prikaza:
1.2. Građevinska područja	1:5000

Vrsta postupka:
Postupak izrade i donošenja izmjene i dopune prostornog plana

Faza izrade plana:	Oznaka revizije plana:
Prijedlog prostornog plana za 3. ponovnu javnu raspravu	

Odluka o izradi prostornog plana:
Odluka o izradi izmjene i dopune Prostornog plana uređenja Općine Podbablje (Službeni glasnik Općine Podbablje broj 3/2025)

Javna rasprava:
Javna rasprava provođena je od 23.04.2026. do zaključno s danom 05.05.2026. Prva ponovna javna rasprava provođena je od 31.07.2026. do zaključno s danom 10.08.2026. Druga ponovna javna rasprava provođena je od 09.09.2026. do zaključno s danom 17.09.2026. Treća ponovna javna rasprava provodi se od 19.10.2026. do zaključno s danom 27.10.2026.

Javni uvid:	Javno izlaganje:
od 19.10.2026. godine do 27.10.2026. godine, na lokaciji: Općinske prostorije, Domovinske zahvalnosti 36, 21262 Kamenmost, 07:00 - 16:00	dana 26.10.2026. godine, na lokaciji: Ivanbegovina 15A, 21262 Kamenmost, 17:00

Nositelj izrade prostornog plana:	Odgovorna osoba nositelja izrade:
Splitsko-dalmatinska županija, Općina Podbablje Jedinstveni upravni odjel	PROČELNIK Zoran Mustapić dipl.iur.
Tijelo koje donosi prostorni plan:	Predsjednik tijela koje donosi prostorni plan:
Splitsko-dalmatinska županija, Općina Podbablje Općinsko vijeće	PREDSJEDNIK OPĆINSKOG VIJEĆA Ljubomir Kljenak
Stručni izrađivač prostornog plana: ARCHING-STUDIO d.o.o. Split, Držićeva 25 OIB: 63051518045	Odgovorna osoba stručnog izrađivača: DIREKTOR Srđan Šegvić dipl.ing.arh.
	Odgovorni voditelj izrade: Srđan Šegvić dipl.ing.arh.

Stručni tim:

Bruno Šegvić, mag.ing.arch.,

Goran Milun, ing.arh.

Ana Šegvić, dipl.oec.

Petar Bakašun, mag.ing.arch.

Toni Jakaša, dipl.ing.el.

Nino Tolić, mag.ing. arch et urb.

REPUBLIKA HRVATSKA
SPLITSKO-DALMATINSKA ŽUPANIJA, OPĆINA PODBABLJE

Naziv prostornog plana:

Prostorni plan uređenja Općine Podbablje

Naziv kartografskog prikaza prostornog plana:	Mjerilo prikaza:
1.2. Građevinska područja	1:5000

Vrsta postupka:
Postupak izrade i donošenja izmjene i dopune prostornog plana

Faza izrade plana:	Oznaka revizije plana:
Prijedlog prostornog plana za 3. ponovnu javnu raspravu	

Prostor za digitalni potpis

Odgovorna osoba nositelja izrade:
PROČELNIK
Zoran Mustapić dipl.iur.

ZORAN MUSTAPIĆ

Elektronički potpisano: 15.10.2026T14:37:33 (UTC:2026-10-15T12:37:33Z)
Provjera: https://epotpis.rdd.hr/provjera
Broj zapisa: df1575ac-04e6-497f-846d-aedab702d5ba

Odgovorna osoba stručnog izrađivača:
DIREKTOR
Srđan Šegvić dipl.ing.arh.

Srđan Šegvić
Digitally signed by Srđan Šegvić
Date: 2026.10.15 15:46:30 +02'00'

Odgovorni voditelj izrade:

Srđan Šegvić dipl.ing.arh.

Srđan Šegvić
Digitally signed by Srđan Šegvić
Date: 2026.10.15 15:47:06 +02'00'